„СТРОЙИНВЕСТКОНСУЛТ София“ ЕООД
ПК 1407, гр. София, бул. „Джеймс Баучер“ №103, ет. 4

ОБЕКТ: РЕХАБИЛИТАЦИЯ НА УЛИЦИ В ГР. ПИРДОП, ОБЩИНА ПИРДОП С ОБЩА ДЪЛЖИНА 2975 М.

ВЪЗЛОЖИТЕЛ: ОБЩИНА ПИРДОП

ИЗПЪЛНИТЕЛ: „СТРОЙИНВЕСТКОНСУЛТ СОФИЯ“ ЕООД

ФАЗА: РАБОТЕН ПРОЕКТ

ЧАСТ: ВОБД и ПОД

КАМАРА НА ИНЖЕНЕРИТЕ В ИНВЕСТИЦИОННОТО ПРОЕКТИРАНЕ
Регистрационен № 41560
ТСТС
инж. ЕВА ДАМЯНОВА ПАНАМСКА

проектант.....
инж. Ева Панамска

СЪГЛАСУВАЛ:

Водещ проектант: .....

инж. Ева Панамска

ОБЩИНА ПИРДОП
Главен архитект
пореден № 26
ОДОБРЕНИЕ
Арх. Ковачев
Събрана такса.....лв. Кв. №.....
03.10 2016 г.

София, 2016 г.

„СТРОЙИНВЕСТКОНСУЛТ СОФИЯ“ ЕООД е сертифицирана съгласно изискванията на международния стандарт ISO 9001:2008, ISO 14001:2004 и OHSAS 18001:2007 с обхват:
„Строителен надзор. Изготвяне и оценка на инвестиционни проекти. Инвеститорски контрол“
CSB ISO 9001:2008 ISO 14001:2004 OHSAS 18001:2007

камара на инженерите в инвестиционното проектиране

КИИП

УДОСТОВЕРЕНИЕ

ЗА ПЪЛНА ПРОЕКТАНТСКА ПРАВОСПОСОБНОСТ

Регистрационен номер № 41560

Важи за 2016 година

инж. ЕВА ДАМЯНОВА ПАНАМСКА

ОБРАЗОВАТЕЛНО-КВАЛИФИКАЦИОННА СТЕПЕН

МАГИСТЪР

ПРОФЕСИОНАЛНА КВАЛИФИКАЦИЯ

СТРОИТЕЛЕН ИНЖЕНЕР ПО ТРАНСПОРТНО СТРОИТЕЛСТВО

включен в регистъра на КИИП за лицата с пълна проектантска правоспособност с протоколно решение на УС на КИИП 85/27.01.2012 г. по части:

ТРАНСПОРТНО СТРОИТЕЛСТВО И ТРАНСПОРТНИ СЪОРЪЖЕНИЯ
КОНСТРУКТИВНА НА ТРАНСПОРТНИ СЪОРЪЖЕНИЯ
ОРГАНИЗАЦИЯ И БЕЗОПАСНОСТ НА ДВИЖЕНИЕТО

КАМАРА НА ИНЖЕНЕРИТЕ В ИНВЕСТИЦИОННОТО ПРОЕКТИРАНЕ КИИП

Председател на РК

инж. Г. Кордов

Председател на КР

инж. И. Каралеев

Председател на УС на КИИП

инж. Ст. Кинарев

2016

„СТРОЙИНВЕСТКОНСУЛТ София“ ЕООД
ПК 1407, гр. София, бул. „Джеймс Баучер“ №103, ет. 4

ОБЕКТ: РЕХАБИЛИТАЦИЯ НА УЛИЦИ В ГР. ПИРДОП, ОБЩИНА ПИРДОП С ОБЩА ДЪЛЖИНА 2975 М.

ПОДОБЕКТ:

ФАЗА: РАБОТЕН ПРОЕКТ

ЧАСТ: ВОБД и ПОД

ОБЯСНИТЕЛНА ЗАПИСКА

Проектът за временна организация и безопасност на движението (ВОБД) има за цел от започването до завършването на строителните работи да:

1. информира участниците в пътното движение за особеностите и опасностите, възникнали в пътния (уличния) участък, и за измененните пътни условия;

2. да указва границите на пътния (уличния) участък с изменени пътни условия;

3. да въвежда режим на движение, който осигурява безопасно преминаване през пътния (уличния) участък.

Проектът за Временна организация и безопасност на движението се изготвя съгласно Наредба №3 от 16.08.2010г. (ДВ бр.74) и БДС - 1517 – 2006 за сигнализацията на пътищата с пътни знаци. Според БДС - 1517 – 2006 се предвижда за въвеждане на ВОБД да се използват пътни знаци от типоразмера на постоянната сигнализация на пътя (улицата). Предвижда се всички знаци използвани за ВОД да бъдат рефлектиращи – I типоразмер.

При прилагането на ВОД се спазват изискванията за здравословни и безопасни условия на труд при извършване на СМР съгласно Наредба № 2 от 2004 г. за минималните изисквания за здравословни и безопасни условия на труд при извършване на строителни и монтажни работи (обн., ДВ, бр. 37 от 2004 г.; попр., бр. 98 от 2004 г.; изм. и доп., бр. 102 от 2006 г.).

Пътните знаци за въвеждане на ВОБД отговарят на изискванията на БДС 1517:2006 „Пътни знаци. Размери и шрифтове” и са съгласно приложение № 2 от Наредба №3/16.08.2010г.

С настоящия проект се предлага проектно решение за изпълнение на предвидените строително–монтажни работи за рехабилитация на улици в гр. Пирдоп, община Пирдоп с обща дължина 2975 м.

Като се вземе предвид местоположението на СМР - улици от главната и второстепенната улична мрежа на гр. Пирдоп, върху пътното платно и интензивността на движението на всяка улица, временно движението ще се организира с отбиване на пътното движение по обходен маршрут.

Строителството ще се извърши на 5 етапа:

Етап 1 - с пълно затваряне на платното за движение на ул. „Андрей Георгиев“, съгласно приложение №73 към чл.75, ал.1, т.1 - сигнализиране на дълготрайни работи с отбиване на движението.

Етап 2 - с пълно затваряне на платното за движение на ул. „Гео Милев“, съгласно приложение №73 към чл.75, ал.1, т.1 - сигнализиране на дълготрайни работи с отбиване на движението.

Етап 3 - с пълно затваряне на платното за движение на ул. „Иван Вазов“, км 0+000 – км 0+150, съгласно приложение №73 към чл.75, ал.1, т.1 - сигнализиране на дълготрайни работи с отбиване на движението.

Етап 4 - с пълно затваряне на платното за движение на ул. „Иван Вазов“, км 0+150 – км 0+617, съгласно приложение №73 към чл.75, ал.1, т.1 - сигнализиране на дълготрайни работи с отбиване на движението.

Етап 5 - с пълно затваряне на платното за движение на ул. „Манджарин“, съгласно приложение №73 към чл.75, ал.1, т.1 - сигнализиране на дълготрайни работи с отбиване на движението.

Етап 6 - с пълно затваряне на платното за движение на ул. „Славци“, участък 1, съгласно приложение №73 към чл.75, ал.1, т.1 - сигнализиране на дълготрайни работи с отбиване на движението.

Етап 7 - с пълно затваряне на платното за движение на ул. „Славци“, участък 2, съгласно приложение №73 към чл.75, ал.1, т.1 - сигнализиране на дълготрайни работи с отбиване на движението.

Етап 8 - с пълно затваряне на платното за движение на ул. „Стефан Стамболов“, съгласно приложение №73 към чл.75, ал.1, т.1 - сигнализиране на дълготрайни работи с отбиване на движението.

Етап 9 - с пълно затваряне на платното за движение на ул. „Панайот Хитов“, съгласно приложение №73 към чл.75, ал.1, т.1 - сигнализиране на дълготрайни работи с отбиване на движението.

Етап 10 - с пълно затваряне на платното за движение на ул. „Сергей Румянцев“, съгласно приложение №73 към чл.75, ал.1, т.1 - сигнализиране на дълготрайни работи с отбиване на движението.

Етап 11 - с пълно затваряне на платното за движение на ул. „Царьов кладенец“, съгласно приложение №73 към чл.75, ал.1, т.1 - сигнализиране на дълготрайни работи с отбиване на движението.

Етап 12 - с пълно затваряне на платното за движение на ул. „Еделвайс“, съгласно приложение №73 към чл.75, ал.1, т.1 - сигнализиране на дълготрайни работи с отбиване на движението.

Етап 13 - с пълно затваряне на платното за движение на ул. „Иван Гайдаров“, съгласно приложение №73 към чл.75, ал.1, т.1 - сигнализиране на дълготрайни работи с отбиване на движението.

Етап 14 - с пълно затваряне на платното за движение на ул. „Илчо Димов“, съгласно приложение №73 към чл.75, ал.1, т.1 - сигнализиране на дълготрайни работи с отбиване на движението.

Необходими са следните пътни знаци:

Етап/ улица	Вид на знака	Количество
1 ул. „Андрей Георгиев“	А23	4
	Г1	3
	Г4	1
	С6.2.	2
	В2+С3.1.	5
	Ж3	8

Етап/ улица	Вид на знака	Количество
2 ул. „Гео Милев“	А23	4
	Г1	4
	С6.2.	2
	В2+С3.1.	4
	Ж3	8

Етап/ улица	Вид на знака	Количество
3 ул. „Иван Вазов“, км 0+000 – км 0+150	А23	4
	Г1	2
	Г4	1
	Г5	1
	С6.2.	2
	В2+С3.1.	2
	Ж3	8

Етап/ улица	Вид на знака	Количество
4 ул. „Иван Вазов“, км 0+150 – км 0+617	А23	4
	Г1	2
	Г4	1
	Г5	1
	С6.2.	2
	В2+С3.1.	4
	Ж3	6

Етап/ улица	Вид на знака	Количество
5 ул. „Манджарин“	А23	2
	Г4	1
	Г5	1
	С6.2.	1
	В2+С3.1.	3
	Ж3	4

Етап/ улица	Вид на знака	Количество
6 ул. „Славци“, участък 1	А23	2
	Г4	1
	Г5	1
	Г6	1
	С6.2.	2
	В2+С3.1.	8
	Ж3	4

Етап/ улица	Вид на знака	Количество
7 ул. „Славци“, участък 2	А23	1
	Г1	1
	С6.2.	2
	В2+С3.1.	2
	Ж3	3

Етап/ улица	Вид на знака	Количество
8 ул. „Стефан Стамболов“	А23	4
	Г1	1
	Г4	2
	Г5	1
	Г6	2
	С6.2.	2
	В2+С3.1.	2
	Ж3	6

Етап/ улица	Вид на знака	Количество
9 ул. „Панайот Хитов“	А23	5
	Г1	1
	Г2	1
	Г3	1
	Г6	1
	С6.2.	2
	В2+С3.1.	2
	Ж3	6

Етап/ улица	Вид на знака	Количество
10 ул. „Сергей Румянцев“	А23	4
	Г1	1
	Г4	1
	Г5	1
	Г6	1
	С6.2.	2
	В2+С3.1.	3
	Ж3	8

Етап/ улица	Вид на знака	Количество
11 ул. „Царьов кладенец“	А23	4
	Г1	4
	С6.2.	2
	В2+С3.1.	2
	Ж3	6

Етап/ улица	Вид на знака	Количество
12 ул. „Еделвайс“	А23	5
	Г2	2
	Г3	2
	С6.2.	2
	В2+С3.1.	2
	Ж3	7

Етап/ улица	Вид на знака	Количество
13 ул. „Иван Гайдаров“	А23	3
	Г1	3
	С6.2.	2
	В2+С3.1.	4
	Ж3	6

Етап/ улица	Вид на знака	Количество
14 ул. „Илчо Димов“	А23	3
	Г1	3
	С6.2.	2
	В2+С3.1.	4
	Ж3	4

При извършване на дълготрайни СМР сигнализацията, с която се въвежда ВОБД, започва с пътен знак А23 „Участък от пътя в ремонт”, поставен на самостоятелна стойка преди началото на работния участък на разстояние от 50 до 150 m на пътища и улици с допустима максимална скорост на движение до 50 km/h.

Другите средства за сигнализиране при въвеждане на ВОБД съгласно приложение № 1 ще са:

1. конуси (С2);
2. бариера (С3.1);
3. въже с червени флагчета или с червени светлоотразителни елементи (С3.2);
4. лента, ярко оцветена или с успоредни бели и червени ивици (С3.3);
5. ограничителна табела (С4);
6. светлинен източник, подаващ мигаща жълта светлина (С16);
7. облекло с ярък цвят и светлоотразителни ленти (С12);

Светлинните източници, използвани в тъмната част на денонощието за ограждане на изкопите, подаващи мигаща жълта светлина (С16), трябва да са устойчиви на променливи метеорологични условия и да са лесно сменяеми. Те се захранват от електрическата мрежа или от локални източници на електрическа енергия.

Напречното ограждане при частично затваряне на платното за движение се изпълнява с бариери (С3.1) или с ограничителни табели (С4). Ограничителните табели се поставят на разстояние не по-голямо от 1 m, мерено напречно на оста на пътя.

Бариерата (С3.1) е оцветена от едната или от двете си страни с успоредни бели и червени светлоотразителни ивици, насочени перпендикулярно към платното за движение, които през нощта и в други случаи на слаба видимост трябва да се комбинират със светлинен източник (С16).

Бариерата се поставя хоризонтално – надлъжно или напречно на пътното (улично) платно на стойки така, че разстоянието от повърхността на пътната настилка до горния ръб на бариерата да е 1000 mm.

При въвеждане на ВОБД пътен знак Ж3 има жълт фон съгласно приложение №2 от Наредба №3/16.08.2010г.

Проектът за постоянна организация на движението (ПОД) предлага запазване на съществуващите пътни знаци и табели, които след полагането на пласта от неплътен асфалтобетон ще се монтират на ново, като се следи да са спазени разпорежданията и изискванията на следните норми и документи:

- Правилник за прилагане на закона за движение по пътищата - 1 юни 1996 год.;
- БДС - 1517 - 2006 за пътни знаци;
- Наредба No.18/23.07.2001г. за сигнализация на пътищата с пътни знаци;
- Наредба No.2/17.01.2001г. за сигнализация на пътищата с пътна маркировка;
- КПЗ - 84.

Необходимо е да се възстанови цялата хоризонтална маркировка след реконструкцията. Бялата боя е предвидена да се изпълни с перли.


София, 2016 г.

Проектант: .....


инж. Ева Панамска

➢ ЧЕРТЕЖИ

1. Временна организация на движението - ул. „Андрей Георгиев“;
2. Временна организация на движението - ул. „Гео Милев“;
3. Временна организация на движението - ул. „Иван Вазов“, км 0+000 – км 0+150;
4. Временна организация на движението - ул. „Иван Вазов“, км 0+150 – км 0+617;
5. Временна организация на движението - ул. „Манджарин“;
6. Временна организация на движението - ул. „Славци“, участък 1;
7. Временна организация на движението - ул. „Славци“, участък 2;
8. Временна организация на движението - ул. „Стефан Стамболов“
9. Временна организация на движението - ул. „Панайот Хитов“
10. Временна организация на движението - ул. „Сергей Румянцев“
11. Временна организация на движението - ул. „Царьов кладенец“
12. Временна организация на движението - ул. „Еделвайс“
13. Временна организация на движението - ул. „Иван Гайдаров“
14. Временна организация на движението - ул. „Илчо Димов“

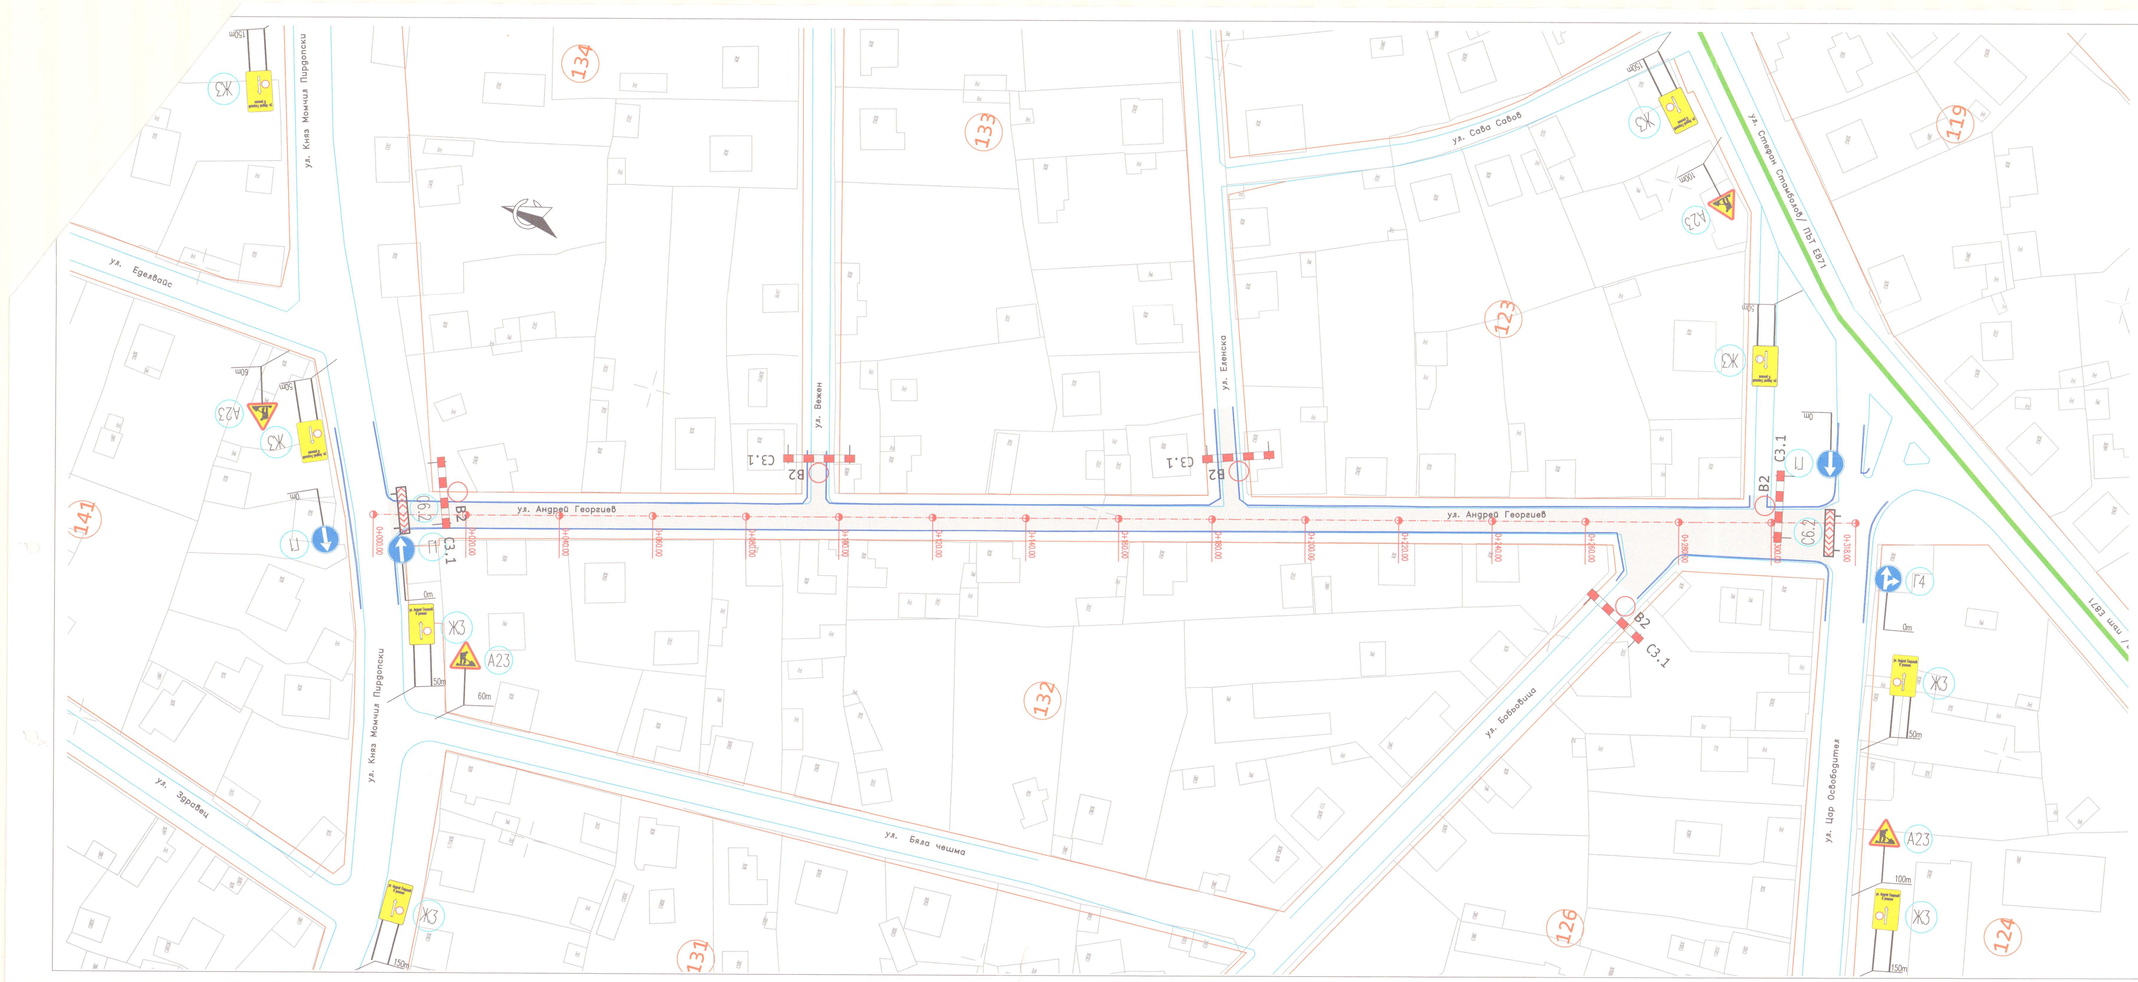


ИЗПЪЛНИТЕЛ	„Стройинвестконсулт София" ЕООД ПК 1407, гр. София, бул. „Джеймс Баучер" №103, ет. 4 Телефон: 02/8240184 e – mail: office@sic-sofia.com
ВЪЗЛОЖИТЕЛ	Община Пирдоп ПК 2070, гр. Пирдоп, пл. „Тодор Икайски"№ 2 Телефон: 07181 5701 e - mail: obshtina_pirdop05@abv.bg
Съгласувал: (дата, подпис):	
ОБЕКТ	Рехабилитация на улици в гр. Пирдоп, община Пирдоп с обща дължина 2975 м
ПОДОБЕКТ	
печат проектантска правоспособност	ЧАСТ: ПЪТНА ФАЗА: РАБОТЕН ПРОЕКТ ДАТА: 2016 г. инж. Ева Панамска инж. Пламен Миланов
печат одобряващ орган	СЪГЛАСУВАЛ ВОДЕЩ ПРОЕКТАНТ: инж. Ева Панамска
СЪДЪРЖАНИЕ:	ВРЕМЕННА ОРГАНИЗАЦИЯ НА ДВИЖЕНИЕТО - УЛ. АНДРЕЙ ГЕОРГИЕВ
МАЩАБ 1:500	ФАЙЛ:

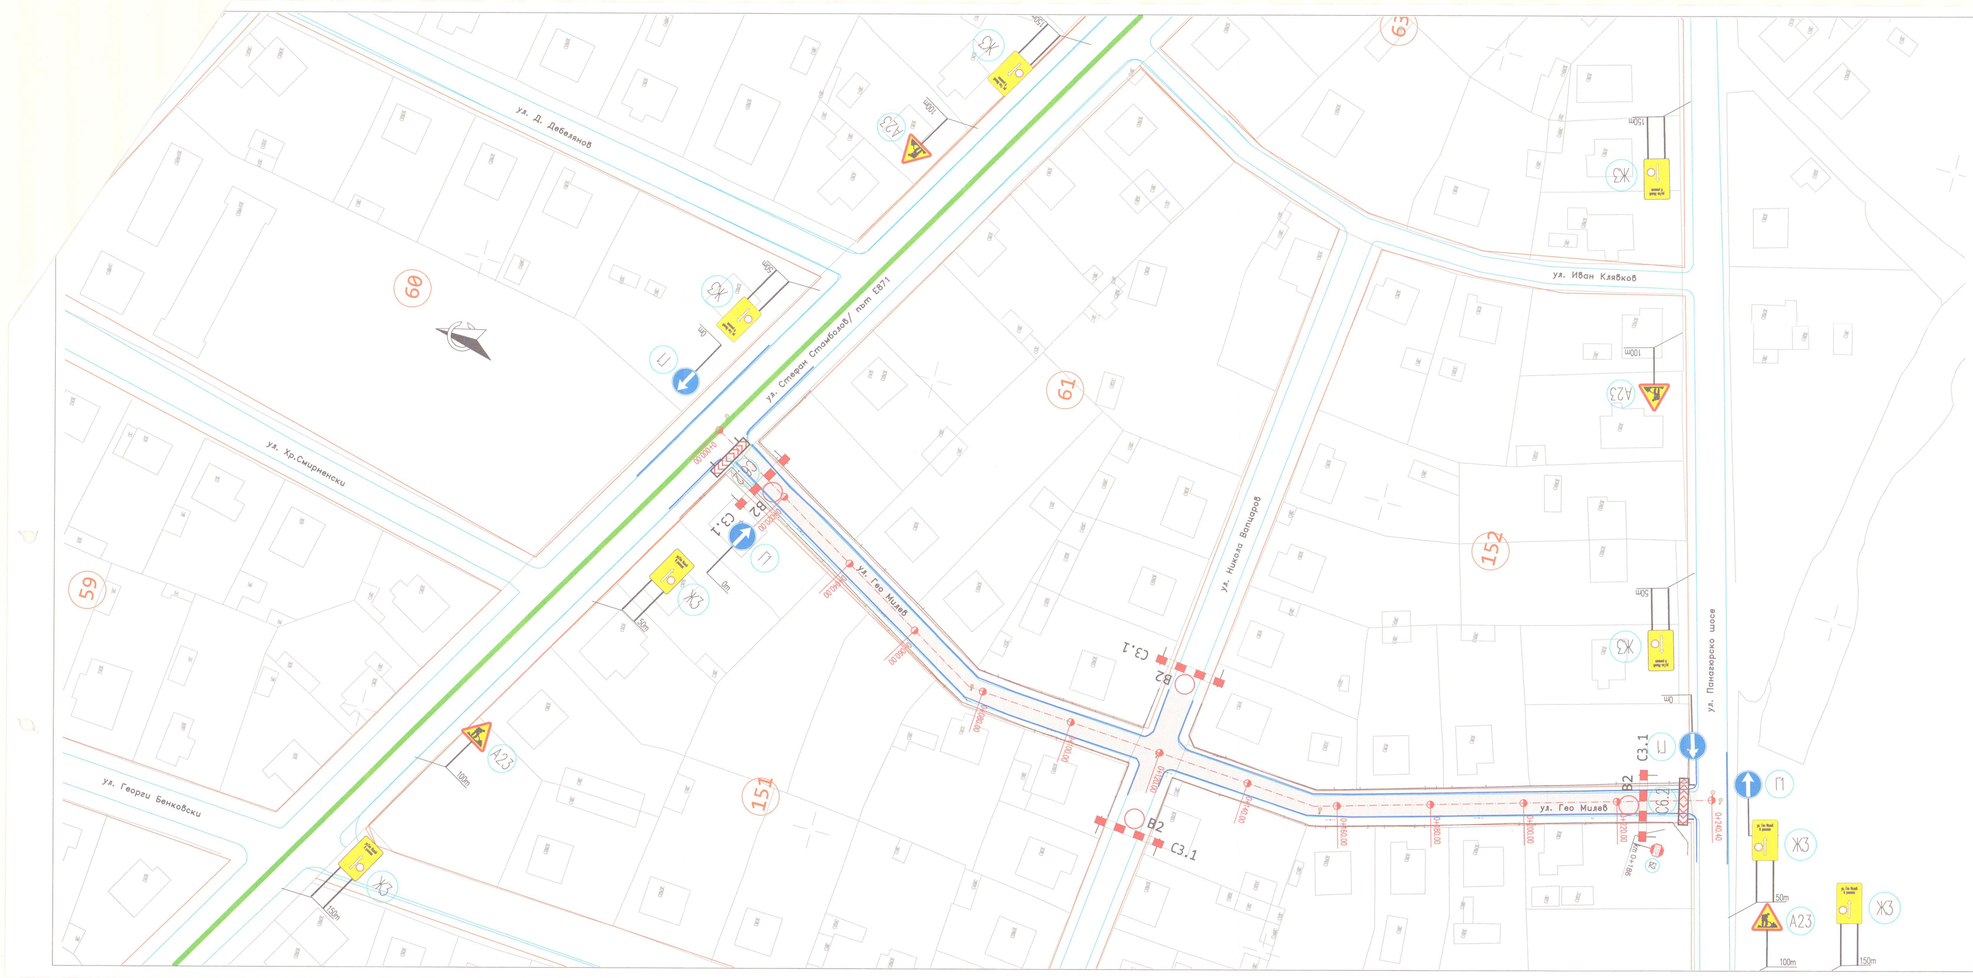

ИЗПЪЛНИТЕЛ	„Строй инвестконсулт София" ЕООД ПК 1407, гр. София, бул. „Джеймс Баучер" №103, ет. 4 Телефон: 02/8240184 e – mail: office@sic-sofia.com		
ВЪЗЛОЖИТЕЛ	Община Пирдоп ПК 2070, гр. Пирдоп, пл. „Тодор Влайков"№ 2 Телефон: 07181 5701 e - mail: obshtina_pirdop05@abv.bg Съгласувал: (дата, подпис):.....		
ОБЕКТ	Рехабилитация на улици в гр. Пирдоп, община Пирдоп с обща дължина 2975 м		
ПОДОБЕКТ			
печат проектантска правоспособност		ЧАСТ	ПЪТНА
		ФАЗА	РАБОТЕН ПРОЕКТ
		ДАТА	2016 г.
		инж. Ева Панамска	
		инж. Пламен Миланов	
печат одобряващ орган		СЪГЛАСУВАЛ	
		ВОДЕЩ ПРОЕКТАНТ	инж. Ева Панамска
СЪДЪРЖАНИЕ:	ВРЕМЕННА ОРГАНИЗАЦИЯ НА ДВИЖЕНИЕТО - УЛ. ГЕО МИЛЕВ		
МАЩАБ 1:500	ФАЙЛ:		




ИЗПЪЛНИТЕЛ	„Стройинвестконсулт София" ЕООД ПК 1407, гр. София, бул. „Джеймс Баучер" №103, ет. 4 Телефон: 02/8240184 e – mail: office@sic-sofia.com
ВЪЗЛОЖИТЕЛ	Община Пирдоп ПК 2070, гр. Пирдоп, ул. „Тодор Каблешков" № 2 Телефон: 07181 5701 e - mail: obshtina_pirdop05@abv.bg
Съгласувал: (дата, подпис):	
ОБЕКТ	Рехабилитация на улици в гр. Пирдоп, община Пирдоп с обща дължина 2975 м
ПОДОБЕКТ	
печат проектантска правоспособност	ЧАСТ: ПЪТНА ФАЗА: РАБОТЕН ПРОЕКТ ДАТА: 2016 г. инж. Ева Панамска инж. Пламен Миланов
печат одобряващ орган	СЪГЛАСУВАЛ ВОДЕЩ ПРОЕКТАНТ: инж. Ева Панамска
СЪДЪРЖАНИЕ:	ВРЕМЕННА ОРГАНИЗАЦИЯ НА ДВИЖЕНИЕТО - УЛ. ИВАН ВАЗОВ, КМ 0+150 - КМ 0+617
МАЩАБ 1:500	ФАЙЛ:

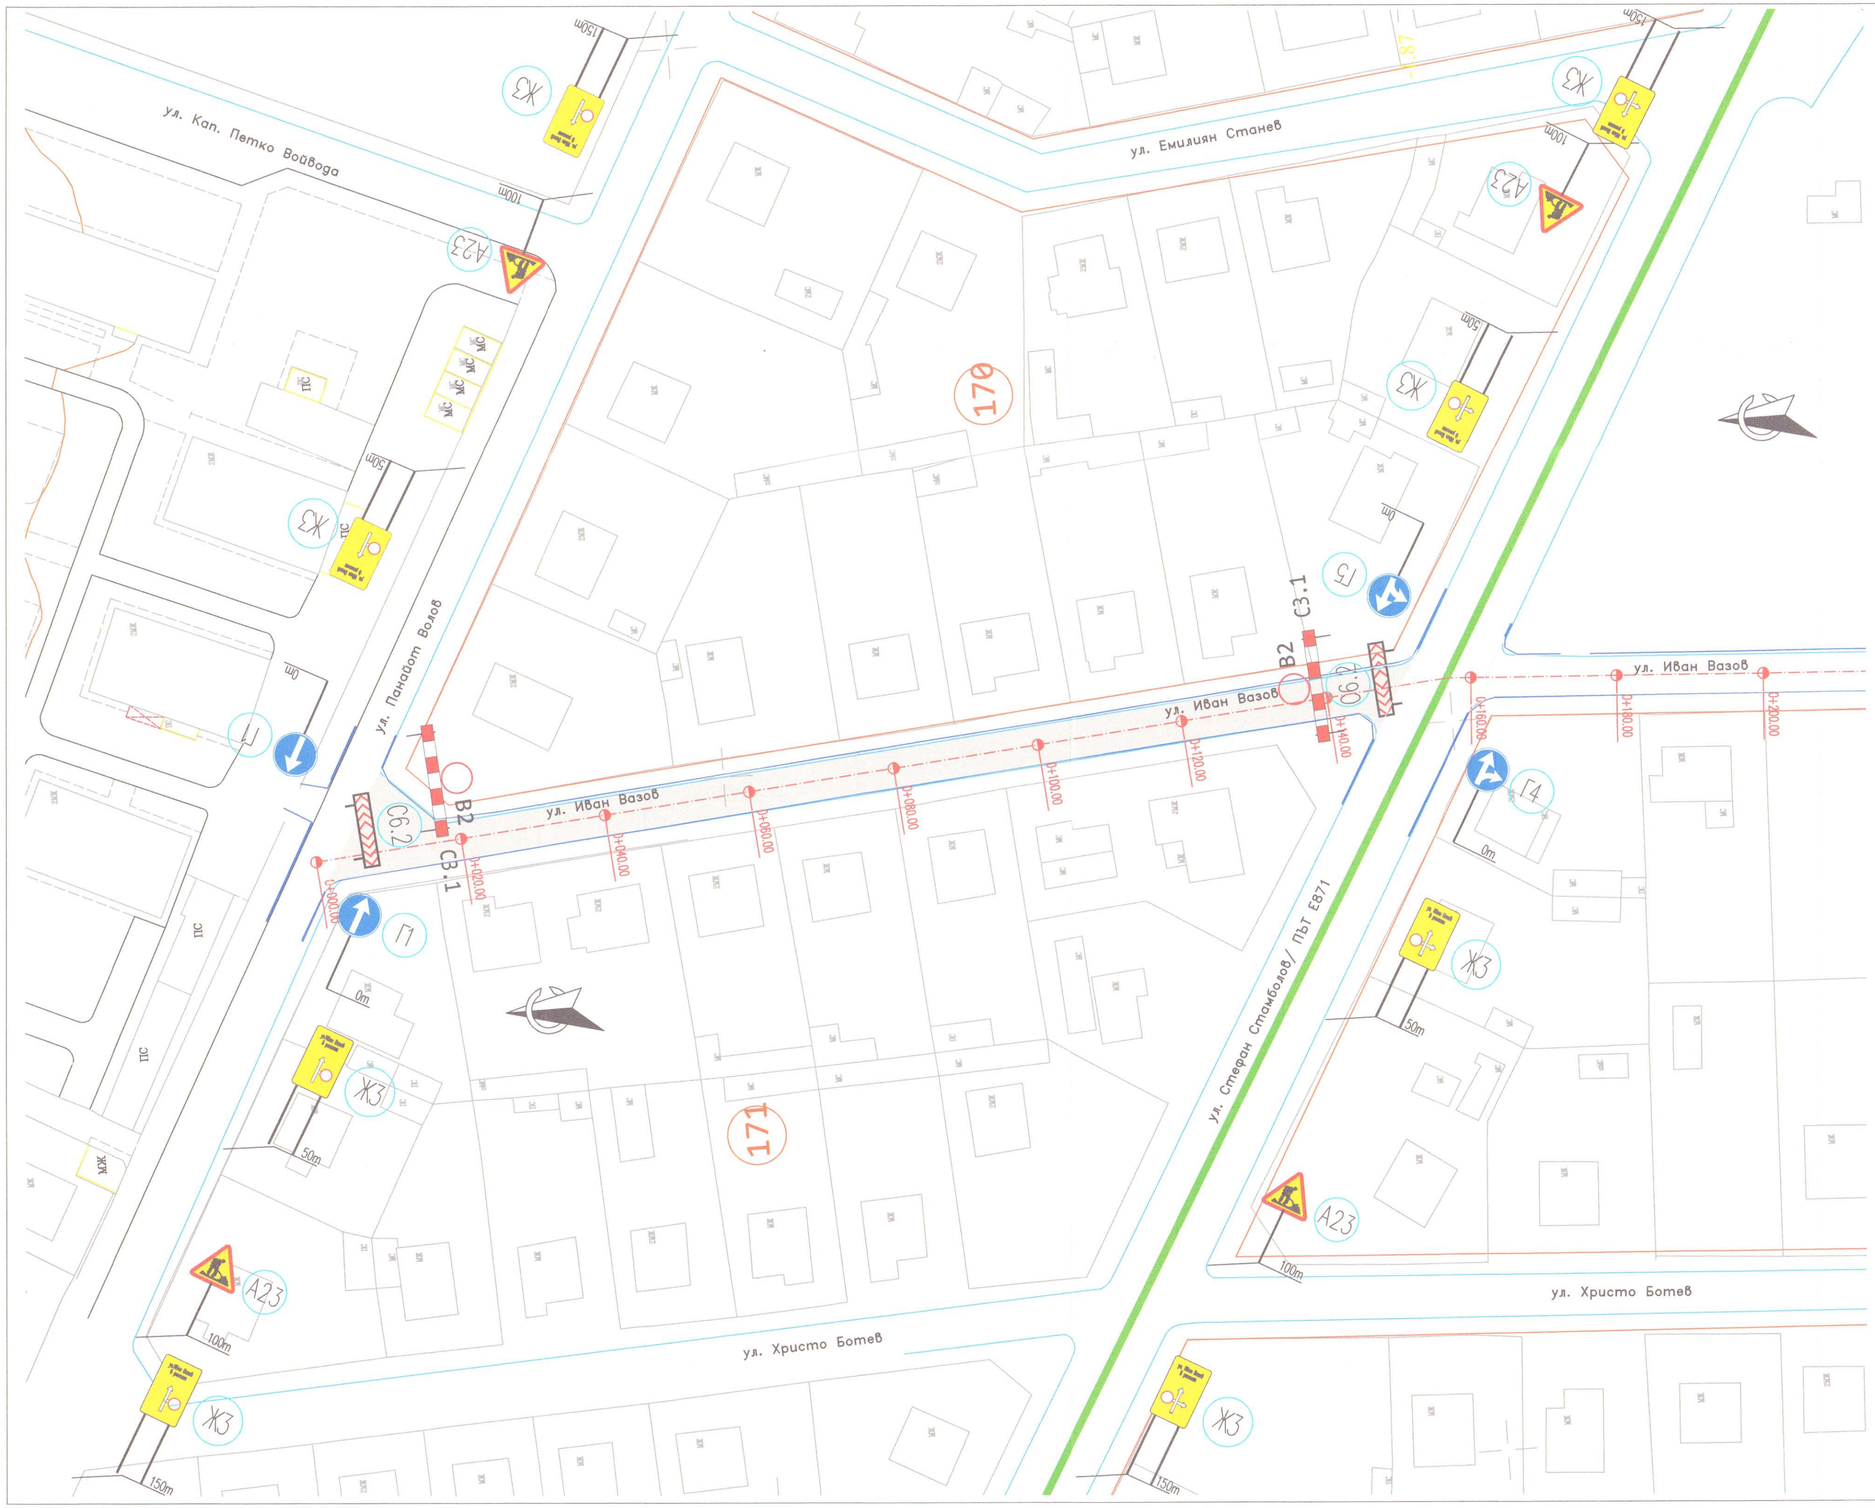

ИЗПЪЛНИТЕЛ	**„Стройинвестконсулт София“ ЕООД** ПК 1407, гр. София, бул. „Джеймс Баучер“ №103, ет. 4 Телефон: 02/8240184 e – mail: office@sic-sofia.com
ВЪЗЛОЖИТЕЛ Съгласувал (дата, подпис):.....	**Община Пирдоп** ПК 2070, гр. Пирдоп, пл. „Тодор Влайков“ № 2 Телефон: 07181 5701 e - mail: obshtina_pirdop05@abv.bg
ОБЕКТ	**Рехабилитация на улици в гр. Пирдоп, община Пирдоп с обща дължина 2975 м**
ПОДОБЕКТ	

печат проектантска правоспособност	**ЧАСТ**	**ПЪТНА**
	ФАЗА	**РАБОТЕН ПРОЕКТ**
	ДАТА	2016 г.
	инж. Ева Панамска	
	инж. Пламен Миланов	
печат одобряващ орган ОБЩИНА ПИРДОП Главен архитект пореден № 26 Ковачев Такса..... лв. № ..... 03.10 16 г.	**СЪГЛАСУВАЛ** **ВОДЕЩ ПРОЕКТАНТ**	инж. Ева Панамска

СЪДЪРЖАНИЕ:	**ВРЕМЕННА ОРГАНИЗАЦИЯ НА ДВИЖЕНИЕТО - УЛ. ИВАН ВАЗОВ, КМ 0+000 - КМ 0+150**
МАЩАБ 1:500	**ФАЙЛ:**

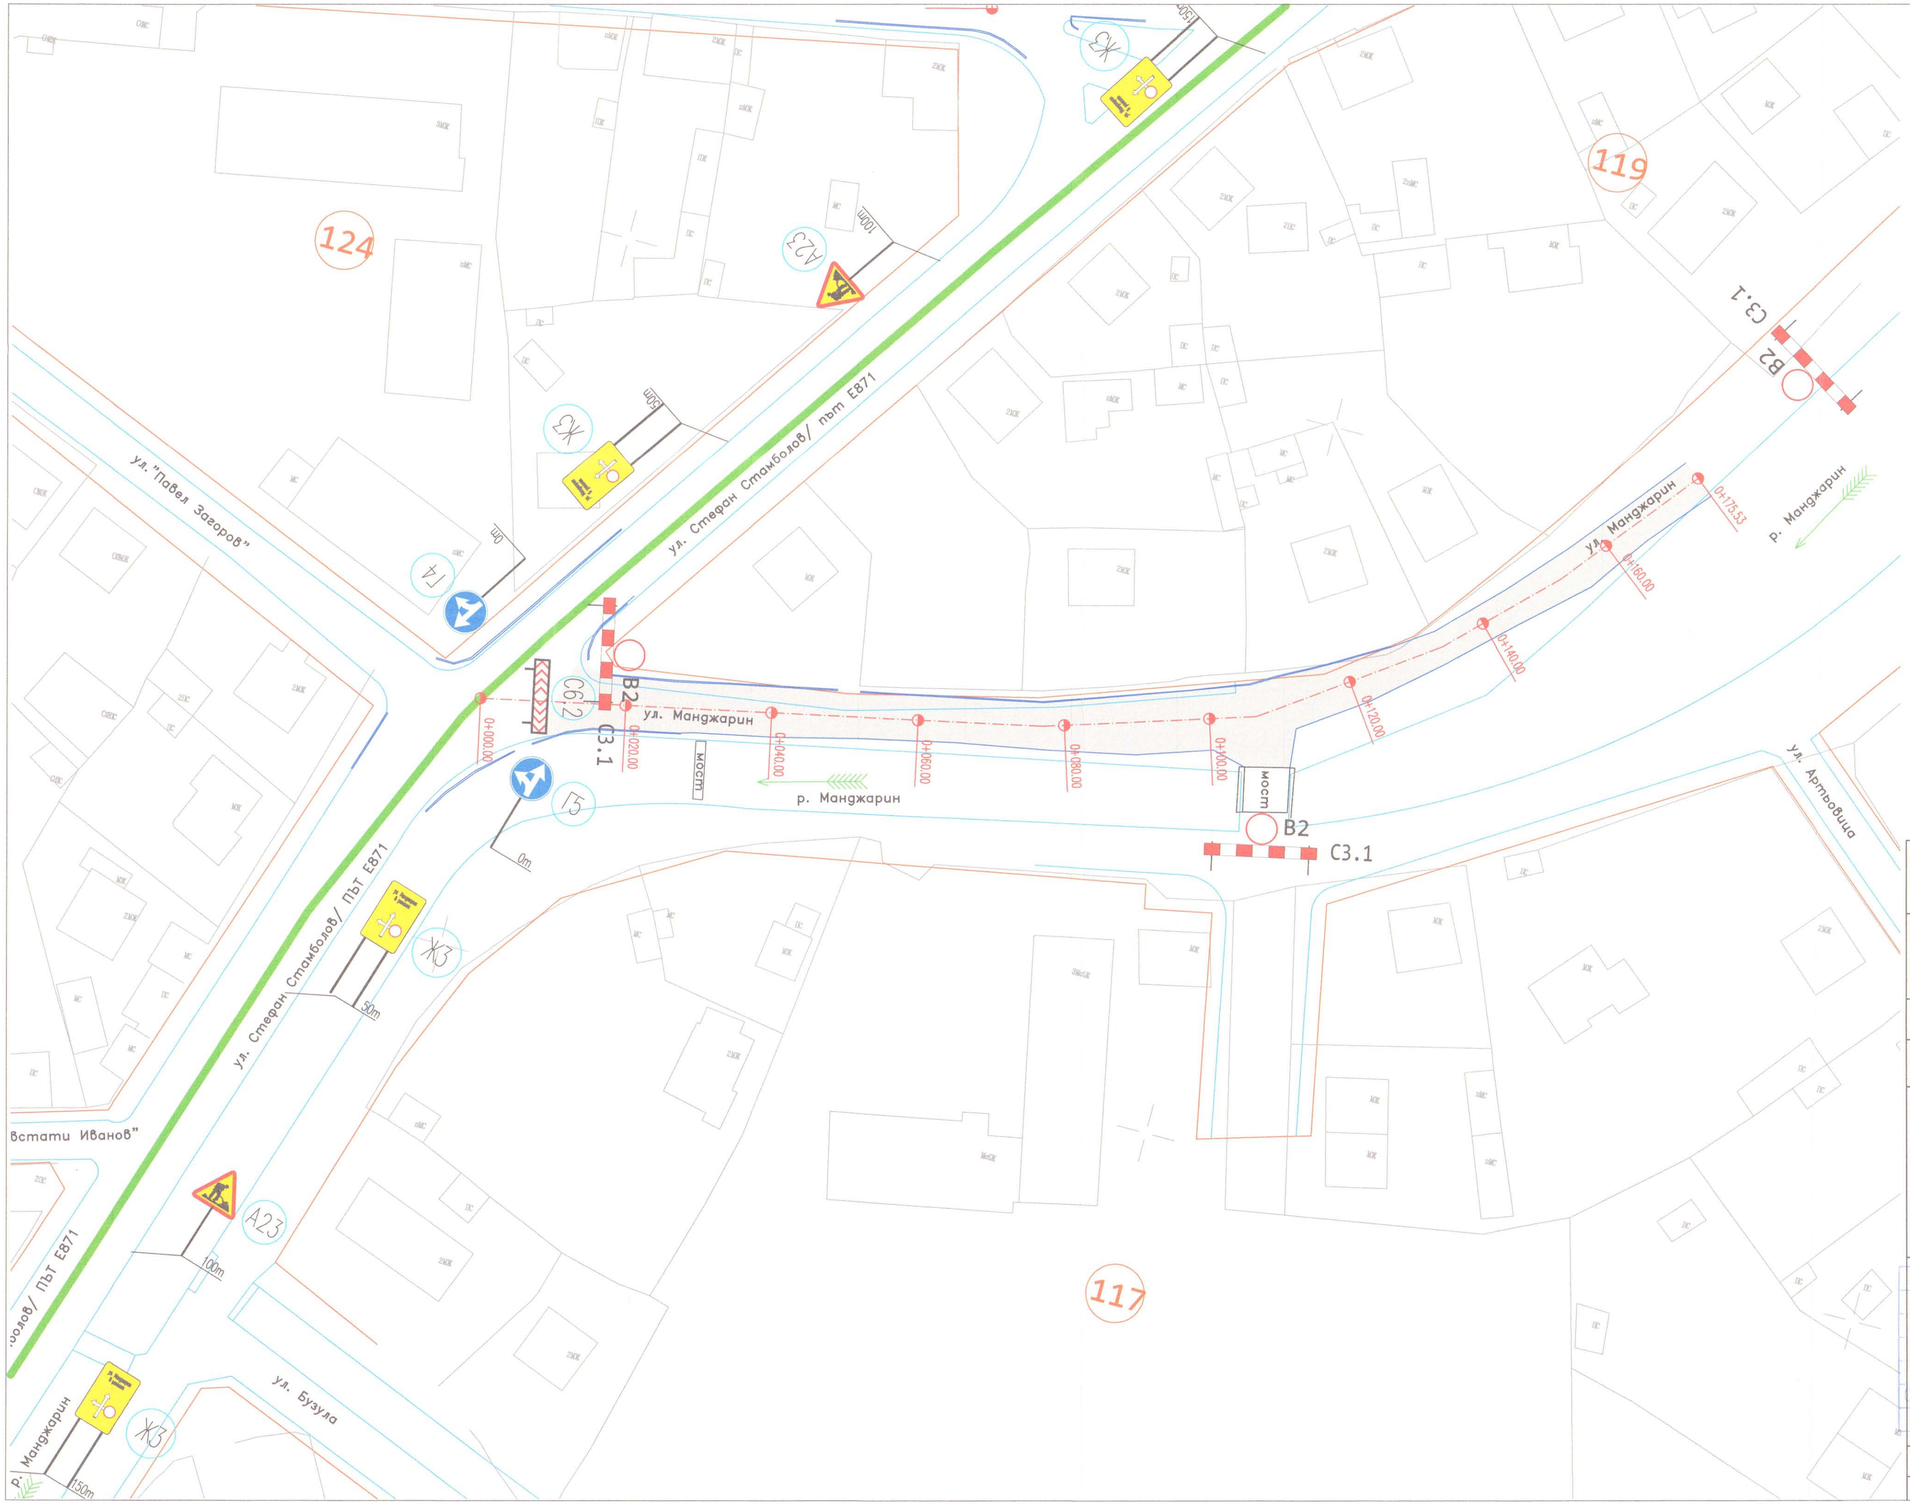

ИЗПЪЛНИТЕЛ	**„Стройинвестконсулт София“ ЕООД** ПК 1407, гр. София, бул. „Джеймс Баучер“ №103, ет. 4 Телефон: 02/8240184 e – mail: office@sic-sofia.com
ВЪЗЛОЖИТЕЛ Съгласувал (дата, подпис):.....	**Община Пирдоп** ПК 2070, гр. Пирдоп, пл. „Тодор Влайков“№ 2 Телефон: 07181 5701 e - mail: obshtina_pirdop05@abv.bg
ОБЕКТ	**Рехабилитация на улици в гр. Пирдоп, община Пирдоп с обща дължина 2975 м**
ПОДОБЕКТ	

Камара на инженерите в инвестиционното проектиране
Пълна проектантска правоспособност
Рег. № 41560
инж. ЕВА ДАМЯНОВА ПАНАМСКА
Област: ТСТС
Части на проекта: по удостоверение за ПИП

печат проектантска правоспособност

ЧАСТ	**ПЪТНА**
ФАЗА	**РАБОТЕН ПРОЕКТ**
ДАТА	2016 г.
	инж. Ева Панамска
	инж. Пламен Миланов


печат одобряващ орган

ОБЩИНА ПИРДОП
Главен архитект
поредно № 26
СЪГЛАСУВАЛ:
Ковачев
Сума такса.....лв. Кв. №.....
03 10 20 16 г.


СЪГЛАСУВАЛ

ВОДЕЩ ПРОЕКТАНТ	инж. Ева Панамска	

СЪДЪРЖАНИЕ:	**ВРЕМЕННА ОРГАНИЗАЦИЯ НА ДВИЖЕНИЕТО - УЛ. МАНДЖАРИН**
МАЩАБ 1:500	**ФАЙЛ:**

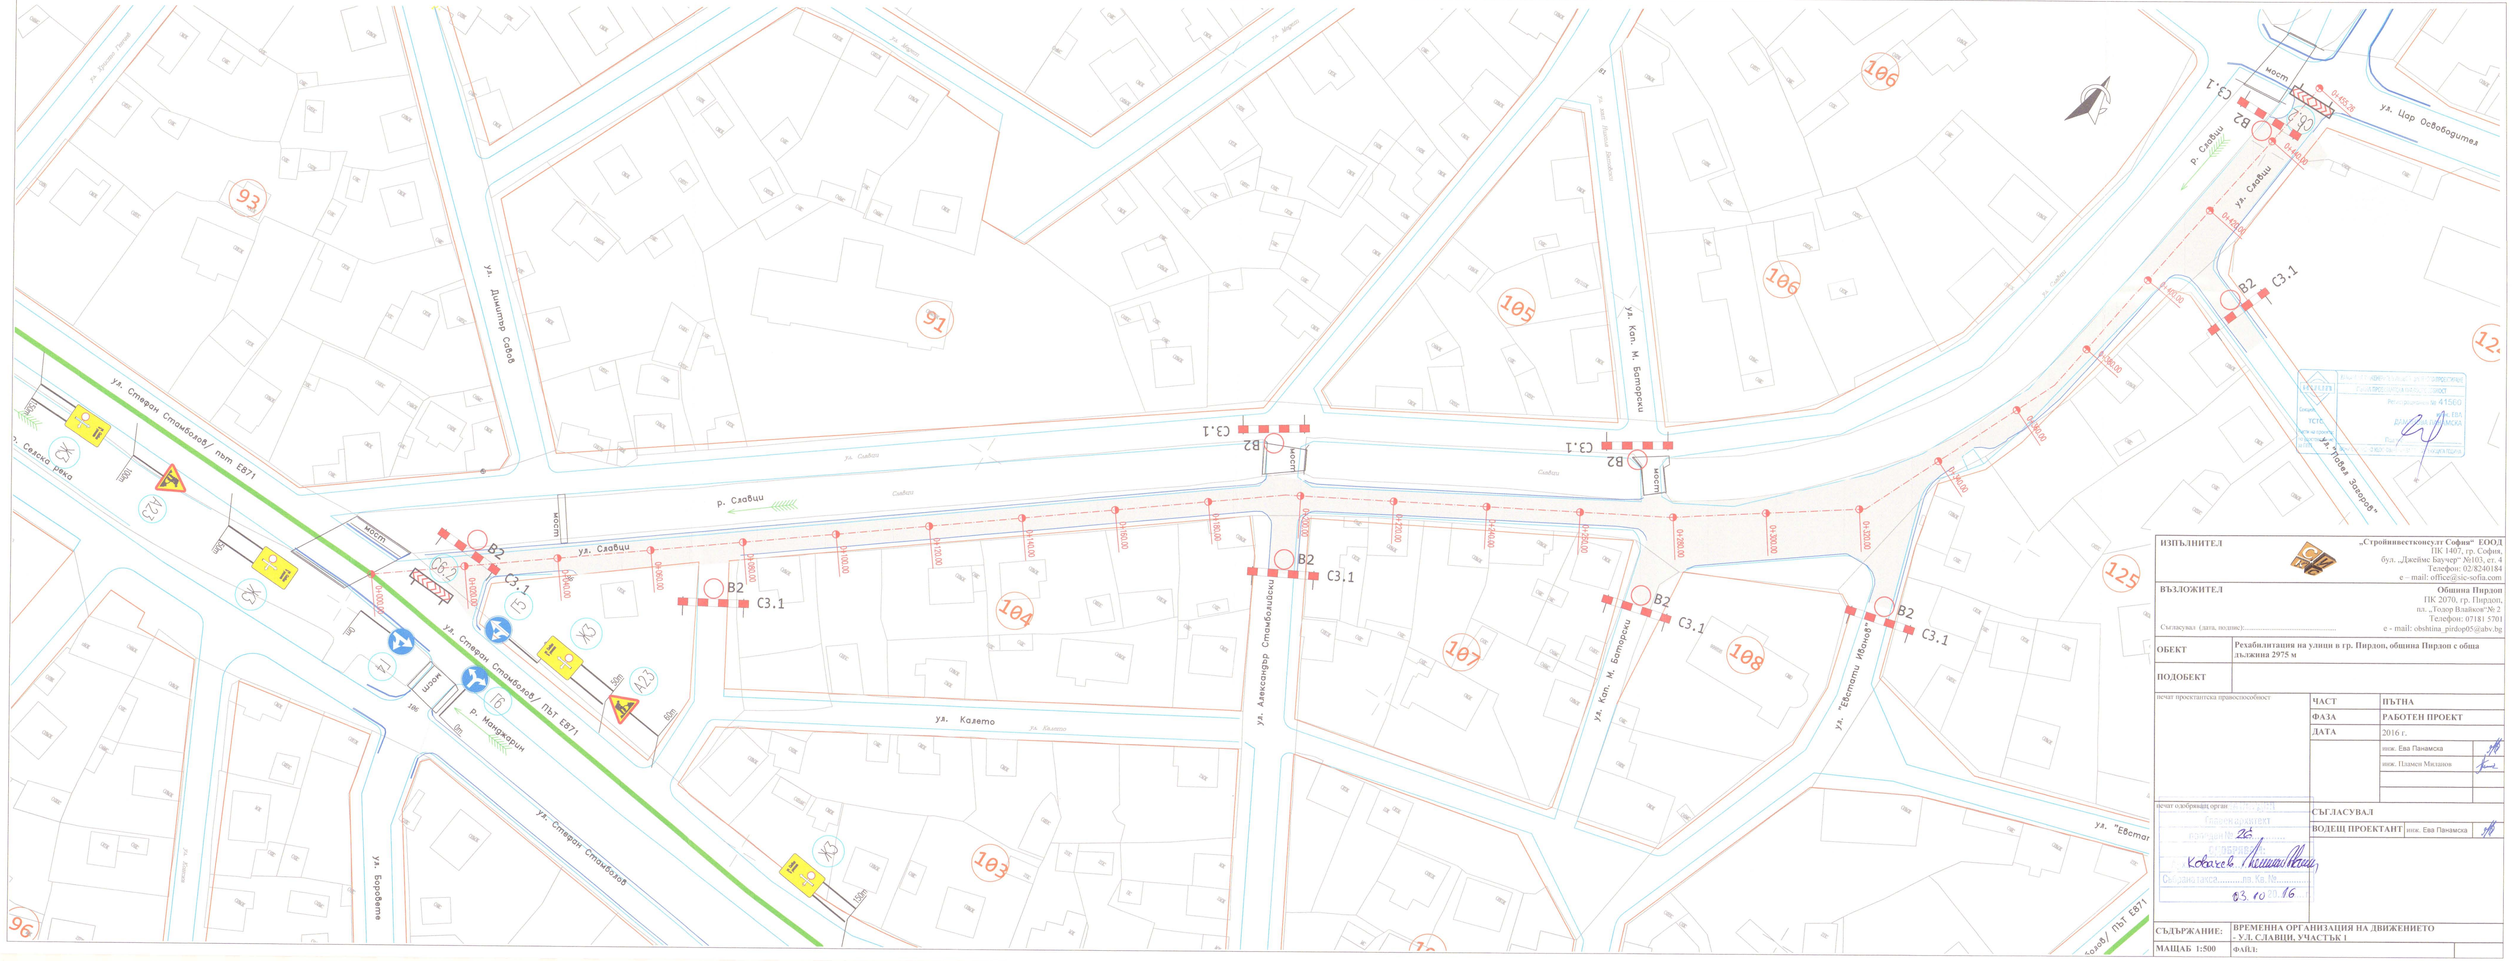

ИЗПЪЛНИТЕЛ	„Стройинвестконсулт София" ЕООД ПК 1407, гр. София, бул. „Джеймс Баучер" №103, ет. 4 Телефон: 02/8240184 e – mail: office@sic-sofia.com
ВЪЗЛОЖИТЕЛ	Община Пирдоп ПК 2070, гр. Пирдоп, пл. „Тодор Влайков"№ 2 Телефон: 07181 5701 e - mail: obshtina_pirdop65@abv.bg Съгласувал: (дата, подпис):.....
ОБЕКТ	Рехабилитация на улици в гр. Пирдоп, община Пирдоп с обща дължина 2975 м
ПОДОБЕКТ	
печат проектантска правоспособност	ЧАСТ: ПЪТНА ФАЗА: РАБОТЕН ПРОЕКТ ДАТА: 2016 г. инж. Ева Панамска инж. Пламен Миланов
печат одобряващ орган	СЪГЛАСУВАЛ ВОДЕЩ ПРОЕКТАНТ: инж. Ева Панамска
СЪДЪРЖАНИЕ:	ВРЕМЕННА ОРГАНИЗАЦИЯ НА ДВИЖЕНИЕТО - УЛ. СЛАВЯЦИ, УЧАСТЪК 1
МАЩАБ 1:500	ФАЙЛ:

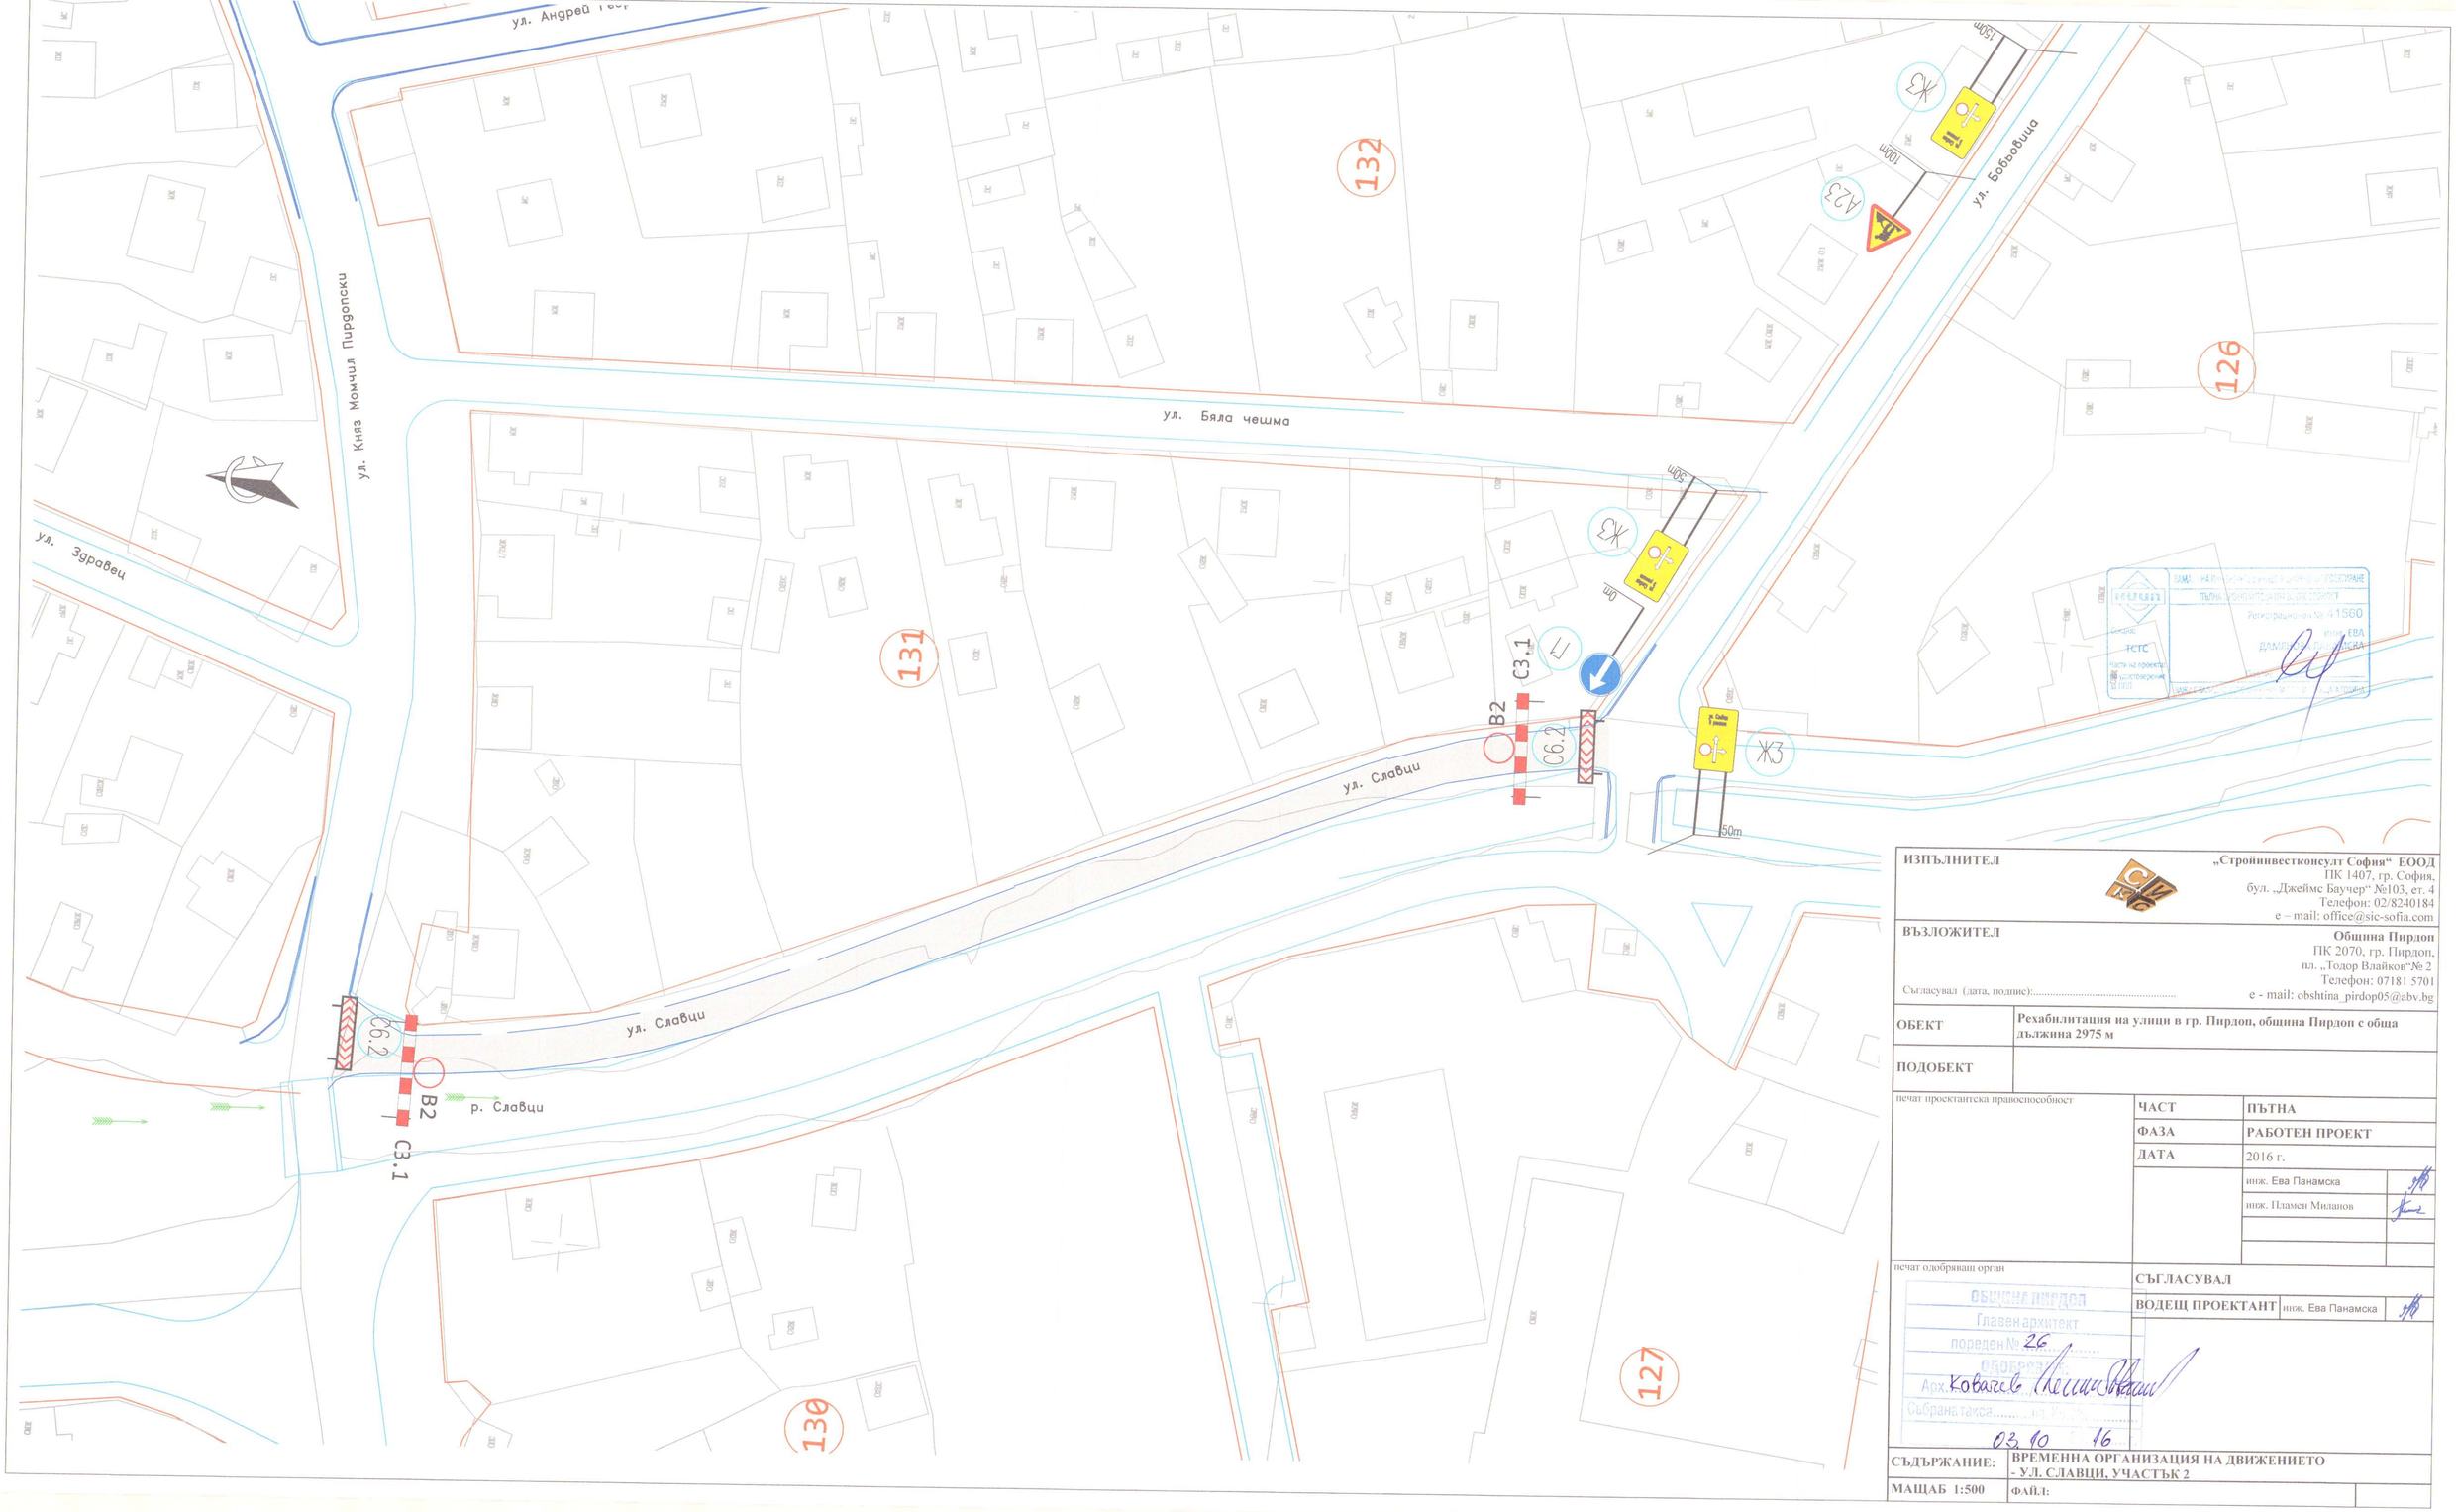

ИЗПЪЛНИТЕЛ	**„Стройинвестконсулт София“ ЕООД** ПК 1407, гр. София, бул. „Джеймс Баучер“ №103, ет. 4 Телефон: 02/8240184 e – mail: office@sic-sofia.com
ВЪЗЛОЖИТЕЛ Съгласувал (дата, подпис):.....	**Община Пирдоп** ПК 2070, гр. Пирдоп, пл. „Тодор Влайков“ № 2 Телефон: 07181 5701 e - mail: obshtina_pirdop05@abv.bg
ОБЕКТ	**Рехабилитация на улици в гр. Пирдоп, община Пирдоп с обща дължина 2975 м**
ПОДОБЕКТ	

печат проектантска правоспособност

ЧАСТ	**ПЪТНА**	
ФАЗА	**РАБОТЕН ПРОЕКТ**	
ДАТА	2016 г.	
	инж. Ева Панамска	
	инж. Пламен Миланов	


печат одобряващ орган

Общински съвет Пирдоп
Главен архитект
пореден № 26
одобрил:
Арх. Ковачев
Събрана такса..... лв. Рег. №
03 10 16

СЪГЛАСУВАЛ

ВОДЕЩ ПРОЕКТАНТ инж. Ева Панамска

СЪДЪРЖАНИЕ:	**ВРЕМЕННА ОРГАНИЗАЦИЯ НА ДВИЖЕНИЕТО - УЛ. СЛАВЦИ, УЧАСТЪК 2**
МАЩАБ 1:500	**ФАЙЛ:**



ИЗПЪЛНИТЕЛ	„Стройинвестконсулт София" ЕООД ПК 1407, гр. София, бул. „Джеймс Баучер" №103, ет. 4 Телефон: 02/8240184 e – mail: office@sic-sofia.com
ВЪЗЛОЖИТЕЛ Съгласувал (дата, подпис):...	Община Пирдоп ПК 2070, гр. Пирдоп, пл. „Тодор Влайков"№ 2 Телефон: 07181 5701 e - mail: obshtina_pirdop05@abv.bg
ОБЕКТ	Рехабилитация на улици в гр. Пирдоп, община Пирдоп с обща дължина 2975 м
ПОДОБЕКТ	

печат проектантска правоспособност		
	ЧАСТ	ПЪТНА
	ФАЗА	РАБОТЕН ПРОЕКТ
	ДАТА	2016 г.
		инж. Ева Панамска
		инж. Пламен Миланов

печат одобряващ орган		
Община Пирдоп Главен архитект пореден № 26 ОДОБРЯВАМ: Арх. Ковачев Събрана такса.........пл. Кв. №........... 03.10.2016 г.	СЪГЛАСУВАЛ	
	ВОДЕЩ ПРОЕКТАНТ	инж. Ева Панамска

СЪДЪРЖАНИЕ:	ВРЕМЕННА ОРГАНИЗАЦИЯ НА ДВИЖЕНИЕТО - УЛ. СТЕФАН СТАМБОЛОВ
МАЩАБ 1:500	ФАЙЛ:



ИЗПЪЛНИТЕЛ	**„Стройинвестконсулт София“ ЕООД** ПК 1407, гр. София, бул. „Джеймс Баучер“ №103, ет. 4 Телефон: 02/8240184 e – mail: office@sic-sofia.com
ВЪЗЛОЖИТЕЛ Съгласувал (дата, подпис):.....	**Община Пирдоп** ПК 2070, гр. Пирдоп, пл. „Тодор Влайков“ № 2 Телефон: 07181 5701 e - mail: obshtina_pirdop05@abv.bg
ОБЕКТ	**Рехабилитация на улици в гр. Пирдоп, община Пирдоп с обща дължина 2975 м**
ПОДОБЕКТ	

печат проектантска правоспособност	**ЧАСТ**	**ПЪТНА**
	ФАЗА	**РАБОТЕН ПРОЕКТ**
	ДАТА	2016 г.
	инж. Ева Панамска	
	инж. Пламен Миланов	

печат одобряващ орган ОБЩИНА ПИРДОП Главен архитект пореден № 26 ОДОБРИЛ: Арх. Ковачев Обр. такса.....лв. Кв. №..... 03.10 16 г.	**СЪГЛАСУВАЛ**	
	ВОДЕЩ ПРОЕКТАНТ	инж. Ева Панамска

СЪДЪРЖАНИЕ:	**ВРЕМЕННА ОРГАНИЗАЦИЯ НА ДВИЖЕНИЕТО - УЛ. ПАНАЙОТ ХИТОВ**
МАЩАБ 1:500	**ФАЙЛ:**



ИЗПЪЛНИТЕЛ	**„Стройинвестконсулт София“ ЕООД** ПК 1407, гр. София, бул. „Джеймс Баучер“ №103, ет. 4 Телефон: 02/8240184 e – mail: office@sic-sofia.com
ВЪЗЛОЖИТЕЛ Съгласувал (дата, подпис):.....	**Община Пирдоп** ПК 2070, гр. Пирдоп, пл. „Тодор Влайков“ № 2 Телефон: 07181 5701 e - mail: obshtina_pirdop05@abv.bg
ОБЕКТ	**Рехабилитация на улици в гр. Пирдоп, община Пирдоп с обща дължина 2975 м**
ПОДОБЕКТ	

печат проектантска правоспособност	**ЧАСТ**	**ПЪТНА**	
	ФАЗА	**РАБОТЕН ПРОЕКТ**	
	ДАТА	2016 г.	
		инж. Ева Панамска	
		инж. Пламен Миланов	
печат одобряващ орган ОБЩИНА ПИРДОП Главен архитект Изх. № 26 Одобрил: Изготвил:.....Лв. Кв. №..... 03.10 2016	**СЪГЛАСУВАЛ**		
	ВОДЕЩ ПРОЕКТАНТ	инж. Ева Панамска	

СЪДЪРЖАНИЕ:	**ВРЕМЕННА ОРГАНИЗАЦИЯ НА ДВИЖЕНИЕТО - УЛ. СЕРГЕЙ РУМЯНЦЕВ**
МАЩАБ 1:500	**ФАЙЛ:**

ул. Еделвайс

ул. Еделвайс

ул. Царьов кладенец

ул. Сергей Румянцев

ул. Княз Момчил Пирдопски

ул. Тинювец

140

139

B2

C3.1

C6.2

T1

Ж3

A23

Ж2

Л1

0m

50m

100m

150m

ИЗПЪЛНИТЕЛ	„Стройинвестконсулт София“ ЕООД ПК 1407, гр. София, бул. „Джеймс Баучер“ №103, ет. 4 Телефон: 02/8240184 e – mail: office@sic-sofia.com
ВЪЗЛОЖИТЕЛ	Община Пирдоп ПК 2070, гр. Пирдоп, пл. „Тодор Влайков“ № 2 Телефон: 07181 5701 e - mail: obshtina_pirdop05@abv.bg
Съгласувал (дата, подпис):.....	
ОБЕКТ	Рехабилитация на улици в гр. Пирдоп, община Пирдоп с обща дължина 2975 м
ПОДОБЕКТ	
печат проектантска правоспособност	ЧАСТ: ПЪТНА ФАЗА: РАБОТЕН ПРОЕКТ ДАТА: 2016 г. инж. Ева Панамска инж. Пламен Миланов
печат одобряващ орган	ОБЩИНА ПИРДОП Главен архитект пореден № 26 ОДОБРЯВАМ Арх. Ковачев Обжалвано/жалба ..... с вх. №: 03 10 16
	СЪГЛАСУВАЛ ВОДЕЩ ПРОЕКТАНТ: инж. Ева Панамска
СЪДЪРЖАНИЕ:	ВРЕМЕННА ОРГАНИЗАЦИЯ НА ДВИЖЕНИЕТО - УЛ. ЦАРЬОВ КЛАДЕНЕЦ
МАЩАБ 1:500	ФАЙЛ:



ИЗПЪЛНИТЕЛ	**„Стройинвестконсулт София“ ЕООД** ПК 1407, гр. София, бул. „Джеймс Баучер“ №103, ет. 4 Телефон: 02/8240184 e – mail: office@sic-sofia.com
ВЪЗЛОЖИТЕЛ Съгласувал (дата, подпис):.....	**Община Пирдоп** ПК 2070, гр. Пирдоп, пл. „Тодор Влайков“ № 2 Телефон: 07181 5701 e - mail: obshtina_pirdop05@abv.bg
ОБЕКТ	**Рехабилитация на улици в гр. Пирдоп, община Пирдоп с обща дължина 2975 м**
ПОДОБЕКТ	


печат проектантска правоспособност	**ЧАСТ**	**ПЪТНА**	
	ФАЗА	**РАБОТЕН ПРОЕКТ**	
	ДАТА	2016 г.	
		инж. Ева Панамска	
		инж. Пламен Миланов	
печат одобряващ орган Главен архитект пореден № 26 Арх. Събрана такса.....лв. №..... 03.10.2016 г.	**СЪГЛАСУВАЛ**		
	ВОДЕЩ ПРОЕКТАНТ	инж. Ева Панамска	

СЪДЪРЖАНИЕ:	**ВРЕМЕННА ОРГАНИЗАЦИЯ НА ДВИЖЕНИЕТО - УЛ. ЕДЕЛВАЙС**
МАЩАБ 1:500	**ФАЙЛ:**



ИЗПЪЛНИТЕЛ	**„Стройинвестконсулт София“ ЕООД** ПК 1407, гр. София, бул. „Джеймс Баучер“ №103, ет. 4 Телефон: 02/8240184 e – mail: office@sic-sofia.com
ВЪЗЛОЖИТЕЛ Съгласувал (дата, подпис):.....	**Община Пирдоп** ПК 2070, гр. Пирдоп, пл. „Тодор Влайков“ № 2 Телефон: 07181 5701 e - mail: obshtina_pirdop05@abv.bg
ОБЕКТ	**Рехабилитация на улици в гр. Пирдоп, община Пирдоп с обща дължина 2975 м**
ПОДОБЕКТ	

печат проектантска правоспособност	**ЧАСТ**	**ПЪТНА**	
	ФАЗА	**РАБОТЕН ПРОЕКТ**	
	ДАТА	2016 г.	
		инж. Ева Панамска	
		инж. Пламен Миланов	
печат одобряващ орган ОБЩИНА ПИРДОП гл. архитект 26 Ковачев Вх. № 03 10 16	**СЪГЛАСУВАЛ**		
	ВОДЕЩ ПРОЕКТАНТ	инж. Ева Панамска	
СЪДЪРЖАНИЕ:	**ВРЕМЕННА ОРГАНИЗАЦИЯ НА ДВИЖЕНИЕТО - УЛ. ИВАН ГАЙДАРОВ**		
МАЩАБ 1:500	**ФАЙЛ:**		

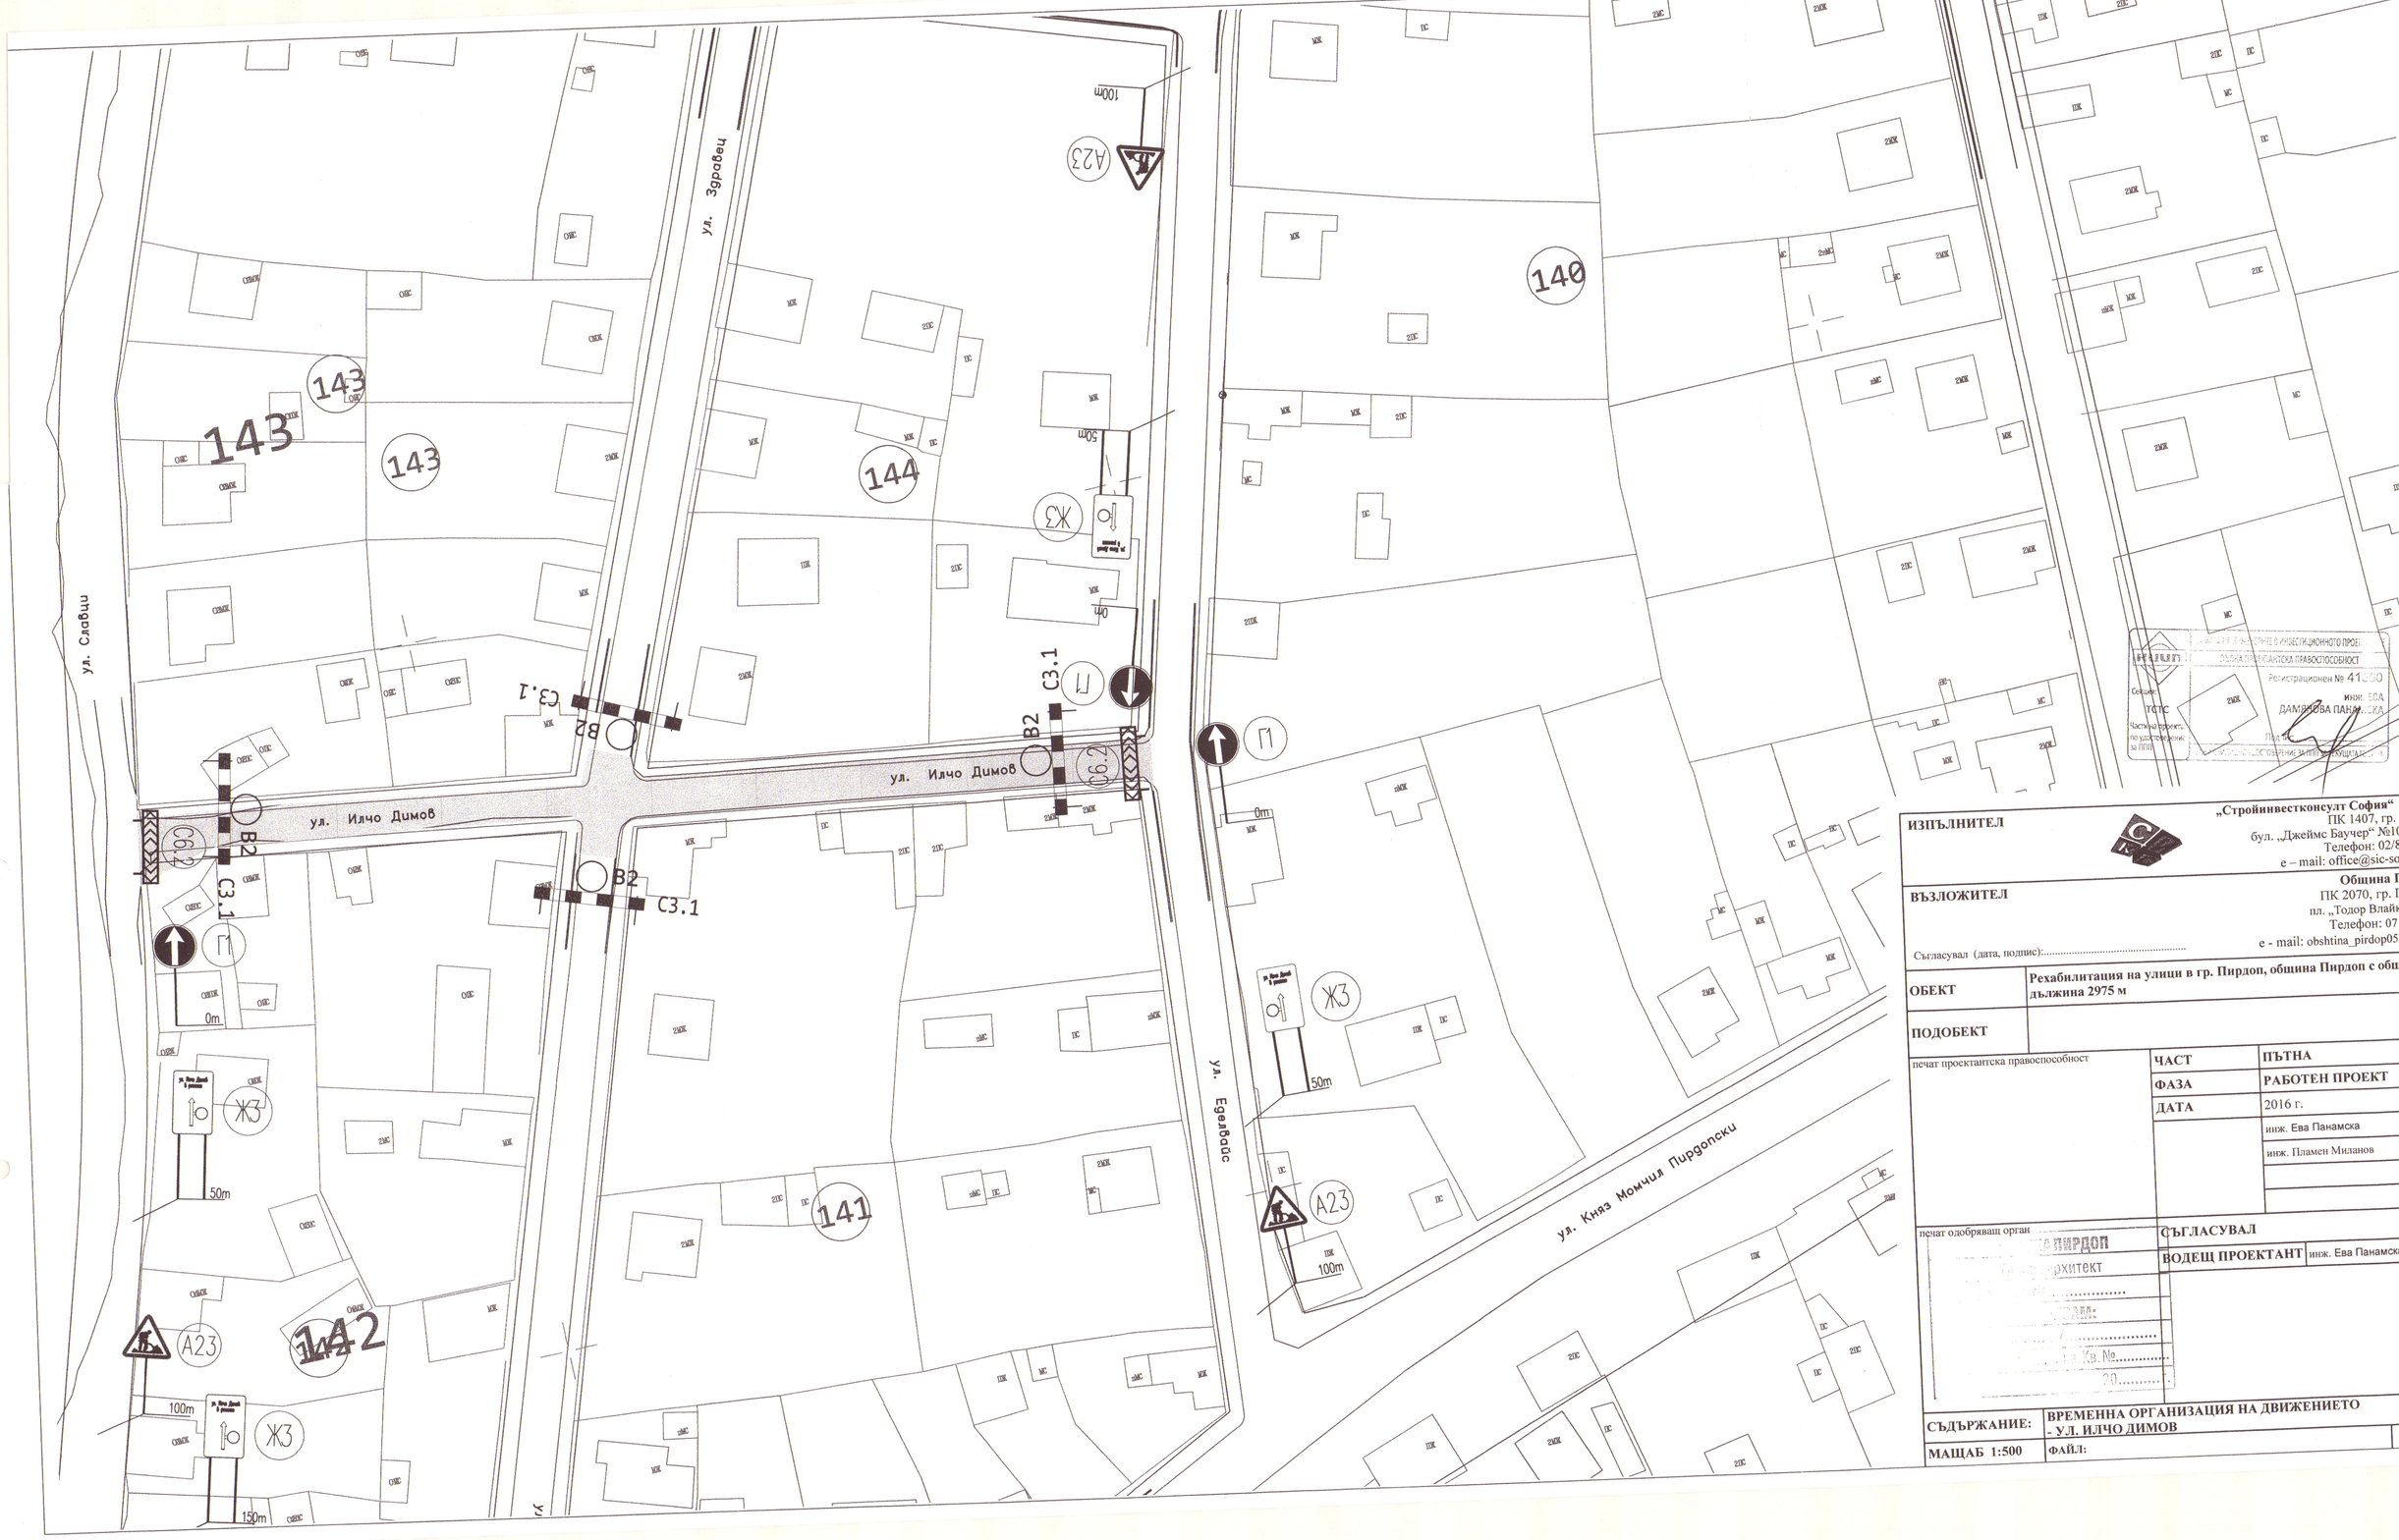

ИЗПЪЛНИТЕЛ	**„Стройинвестконсулт София“ ЕООД** ПК 1407, гр. София, бул. „Джеймс Баучер“ №103, ет. 4 Телефон: 02/8240184 e – mail: office@sic-sofia.com
ВЪЗЛОЖИТЕЛ Съгласувал (дата, подпис):.....	**Община Пирдоп** ПК 2070, гр. Пирдоп, пл. „Тодор Влайков“№ 2 Телефон: 07181 5701 e - mail: obshtina_pirdop05@abv.bg
ОБЕКТ	**Рехабилитация на улици в гр. Пирдоп, община Пирдоп с обща дължина 2975 м**
ПОДОБЕКТ	

печат проектантска правоспособност	**ЧАСТ**	**ПЪТНА**
	ФАЗА	**РАБОТЕН ПРОЕКТ**
	ДАТА	2016 г.
		инж. Ева Панамска
		инж. Пламен Миланов

печат одобряващ орган	**СЪГЛАСУВАЛ**	
	ВОДЕЩ ПРОЕКТАНТ	инж. Ева Панамска

СЪДЪРЖАНИЕ:	**ВРЕМЕННА ОРГАНИЗАЦИЯ НА ДВИЖЕНИЕТО - УЛ. ИЛЧО ДИМОВ**
МАЩАБ 1:500	**ФАЙЛ:**