„СТРОИИНВЕСТКОНСУЛТ София“ ЕООД
ПК 1407, гр. София, бул. „Джеймс Баучер“ №103, ет. 4

ОБЕКТ: РЕХАБИЛИТАЦИЯ НА УЛИЦИ В ГР. ПИРДОП, ОБЩИНА ПИРДОП С ОБЩА ДЪЛЖИНА 2975 М.

ПОДОБЕКТ: РЕХАБИЛИТАЦИЯ НА УЛИЦА ИВАН ВАЗОВ, ГР. ПИРДОП, ОБЩИНА ПИРДОП С ДЪЛЖИНА 610 М.

ВЪЗЛОЖИТЕЛ: ОБЩИНА ПИРДОП

ИЗПЪЛНИТЕЛ: „СТРОЙИНВЕСТКОНСУЛТ СОФИЯ“ ЕООД

ФАЗА: РАБОТЕН ПРОЕКТ

ЧАСТ: ПЪТНА

Главен архитект
пореден №26
ОДОБРЯВАМ:
Арх. Колев /
Събрана такса..........лв. Кв. №..........
03.10 2016 г.

КАМАРА НА ИНЖЕНЕРИТЕ В ИНВЕСТИЦИОННОТО ПРОЕКТИРАНЕ
ПЪЛНА ПРОЕКТАНТСКА ПРАВОСПОСОБНОСТ
Регистрационен № 41560
инж. ЕВА ДАМЯНОВА ПАНАМСКА
Секция: ТСТС
Части на проекта: по удостоверение за ППП
Подпис
ВАЛИДНО ЗА ТЕКУЩАТА ГОДИНА

проектант...
инж. Ева Панамска

СЪГЛАСУВАЛ:

Водещ проектант: ....

инж. Ева Панамска

СТРОЙНОРМ
оценка съответствие на инв. проекти и строителен надзор
удостоверение № РК-0075/13.12.2013
част: Пътна специалист: инж. Б. Тачев
дата: 10.2016 /име и подпис/

София, 2016 г.

УДОСТОВЕРЕНИЕ

ЗА ПЪЛНА ПРОЕКТАНТСКА ПРАВОСПОСОБНОСТ

Регистрационен номер № 41560

Важи за 2016 година

инж. ЕВА ДАМЯНОВА ПАНАМСКА

ОБРАЗОВАТЕЛНО-КВАЛИФИКАЦИОННА СТЕПЕН

МАГИСТЪР

ПРОФЕСИОНАЛНА КВАЛИФИКАЦИЯ

СТРОИТЕЛЕН ИНЖЕНЕР ПО ТРАНСПОРТНО СТРОИТЕЛСТВО

включен в регистъра на КИИП за лицата с пълна проектантска правоспособност
с протоколно решение на УС на КИИП 85/27.01.2012 г. по части:

ТРАНСПОРТНО СТРОИТЕЛСТВО И ТРАНСПОРТНИ СЪОРЪЖЕНИЯ
КОНСТРУКТИВНА НА ТРАНСПОРТНИ СЪОРЪЖЕНИЯ
ОРГАНИЗАЦИЯ И БЕЗОПАСНОСТ НА ДВИЖЕНИЕТО

Председател на РК
инж. Г. Кордов

Председател на КР
инж. И. Каралеев

Председател на УС на КИИП
инж. Ст. Кинарев

ОБЕКТ: РЕХАБИЛИТАЦИЯ НА УЛИЦИ В ГР. ПИРДОП, ОБЩИНА ПИРДОП С ОБЩА ДЪЛЖИНА 2975 М.

ПОДОБЕКТ:

ФАЗА: РАБОТЕН ПРОЕКТ

ЧАСТ: ПЪТНА

ОБЯСНИТЕЛНА ЗАПИСКА

1. ОСНОВАНИЕ И ЦЕЛ НА ПРОЕКТА

Настоящият проект във фаза „работен проект” се разработи на основание задание за изпълнение на проект: „Рехабилитация на част от улична мрежа на община Пирдоп“.

Целта на проекта е подобряване и възстановяване на транспортно-експлоатационните качества и носимоспособността на настилката, с оглед осигуряване условия за безопасност на движението и добро отводняване на улиците и околните пространства.

2. СЪЩЕСТВУВАЩО ПОЛОЖЕНИЕ

През гр. Пирдоп преминава републиканският път Е871, който ситуационно съвпада с ул. Стефан Стамболов и бул. Цар Освободител. Републиканският път се пресича от ул. Иван Вазов, ул. Гео Милев, ул. Славци и ул. Манджарин, които са предмет на настоящата разработка.

Обектът обхваща следните улици в гр. Пирдоп:

Подобект 1 Рехабилитация на улица Иван Вазов, гр. Пирдоп, община Пирдоп с дължина 610 м

Подобект 2 Рехабилитация на улица Гео Милев, гр. Пирдоп, община Пирдоп с дължина 250 м

Подобект 3 Рехабилитация на улица Славци, гр. Пирдоп, община Пирдоп с дължина 630 м от ул. Стефан Стамболов до бул. Цар Освободител и от ул. Бабьовица до ул. Княз Момчил Пирдопски (дясно платно)

Подобект 4 Рехабилитация на улица Сергей Румянцев, гр. Пирдоп, община Пирдоп с дължина 160 м от ул. Славци до ул. Еделвайс

Подобект 5 Рехабилитация на улица Царьов Кладенец, гр. Пирдоп, община Пирдоп, участък с дължина 160 м от ул. Сергей Румянцев в посока ул. Княз Момчил Пирдопски

Подобект 6 Рехабилитация на улица П. Хитов, гр. Пирдоп, община Пирдоп с дължина 85 м от ул. Иван Вазов до ул. Панагюрско шосе

Подобект 7 Рехабилитация на улица Манджерин, гр. Пирдоп, община Пирдоп с дължина 150 м от бул. Цар Освободител, в участъка който има изпълнена корекция на реката (ляво платно)

Подобект 8 Рехабилитация на улица Андрей Георгиев, гр. Пирдоп, община Пирдоп с дължина 300 м от ул. Княз Момчил Пирдопски до бул. Цар Освободител

Подобект 9 Рехабилитация на улица Еделвайс, гр. Пирдоп, община Пирдоп с дължина 150 м от ул. Сергей Румянцев до ул. Иван Гайдаров

Подобект 10 Рехабилитация на улица Илчо Димов, гр. Пирдоп, община Пирдоп с дължина 140 м

Подобект 11 Рехабилитация на улица Отец Иван Гайдаров, гр. Пирдоп, община Пирдоп с дължина 140 м

Подобект 12 Рехабилитация на улица Стамболов, гр. Пирдоп, община Пирдоп с дължина 200 м от ул. Борис Темков до ул. Александър Стамболийски (дясно платно).

3. СЪСТОЯНИЕ НА ПЪТНАТА НАСТИЛКА

1) Повреди по настилката

В по-голямата си част състоянието на съществуващата асфалтобетоновата настилка е определено като много лошо, с недостатъчна носимоспособност. Имам много дупки. На част от улиците (ул. Славци-участък 2, ул. Сергей Румянцев, ул. Панайот Хитов, ул. Манджарин, ул. Илчо Димов и ул. Отец Иван Гайдаров) липсва асфалтобетонова настилка. Наблюдават се участъци с липса на възможност за отводняване на уличното платно, потънали и изкривени бордюри.

2) Равност на настилката

Като цяло настилката няма необходимата равност, което допълнително оказва въздействие върху безопасността и комфорта на движение, както и динамичното натоварване на настилката.

3) Габарит

Съществуващият габарит е, както следва за:

- улица Иван Вазов – 5,00 м
- улица Гео Милев – 4,50 м
- улица Славци – 5,50 м
- улица Сергей Румянцев – 5,50 м
- улица Царьов Кладенец – 4.50 м
- улица П. Хитов – 5,50 м
- улица Манджарин – 7,50 м
- улица Андрей Георгиев – 5,50м
- улица Еделвайс – 5,00м
- улица Илчо Димов – 4,50м
- улица Отец Иван Гайдаров – 5,00м
- улица Стамболов – 5,50 м

4) Ситуация

Улиците се намират в хълмист терен. Съществуващата ситуация е с чупки.

5) Напречни наклони

Съществуващите напречни наклони в права варират. В по-голямата част от трасето напречните наклони не са по нормативно изискваните.

6) Отводняване

Отводняването на улиците е повърхностно.

4. ПРОЕКТНО РЕШЕНИЕ

1) Проектно решение на улиците в ситуация и нивелета

Новото проектно решение е разработено в съответствие със заданието за проектиране и при следните критерии.

Оста на проектното решение в по-голямата си част е спрямо съществуващата. Ситуацията е решена с прави и чупки, като са спазени изискванията на техническото задание и Наредба №2 от 29.06.2004г. за планиране и проектиране на комуникационно - транспортните системи на урбанизираните територии.

2) Габарити

Проектните габарити са съобразени с техническото задание и „Регулационния план” на гр. Пирдоп, като улиците запазват съществуващия габарит.

3) Ситуация

Ситуацията е проектирана с прави и чупки, като максимално е запазено съществуващото положение. Елементите на хоризонталните и вертикалните криви следват геометрията на съществуващите улици. Подробните точки са през 20 м и са отбелязани върху терена по подходящ начин.

4) Нивелетно решение

Нивелетното решение е направено съобразно запазване съществуващото положение на входовете. Нивелетата е решена с прави и квадратни параболи.

5) Напречни профили

Напречният наклони е двустранен - 2.5%. В някои участъци с цел запазване на съществуващите входове към имотите е запазен съществуващия напречен наклон.

6) Отводняване

- Отводняването ще се извършва чрез надлъжния и напречните наклони на уличното платно, като повърхностните води ще се отвеждат до съществуващите дъждоприемни шахти.

- Подменят се всички бордюри в обхвата на улицата, като новите бордюри са 15/25/50 с видима част 12см.

Предвижда се корекция на ниво (повдигане или понижаване) на решетките на съществуващите дъждоприемни шахти, за да се осигури безпроблемно отвеждане на повърхностните води.

7) Кръстовища

Кръстовищата са решени съобразявайки се с главното направление на движение и трафика на транспортните средства. Запазено е съществуващото нивелетно положение където е възможно.

Предвижда се на кръстовището да се направи снижение на тротоарите съгласно наредба №6 от 26.11.2003г. за изграждане на достъпна среда в урбанизираните територии.

8) Достъпна среда за хора с увреждания

На местата, където има пешеходни пътеки се предвижда и достъпна среда за хора с увреждания. Преминаването от тротоара към пътното платно се осъществява чрез скосяване на тротоара с ширина не по-малка от 120см и наклон не-повече от 5% за изравняване с нивото на пътното платно. Скосяването на тротоара към пътното платно се изпълнява като продължение на достъпния маршрут. Тези участъци се изпълняват от оцветени тактилни ивици.

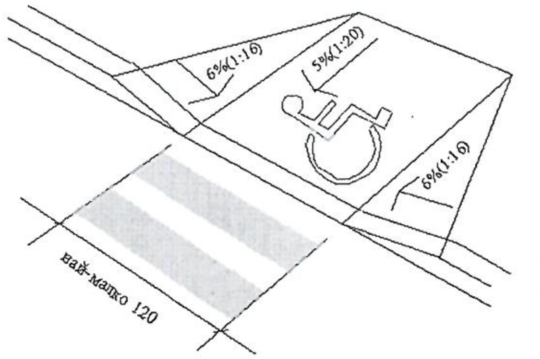

Скосяване на тротоара към пътното платно

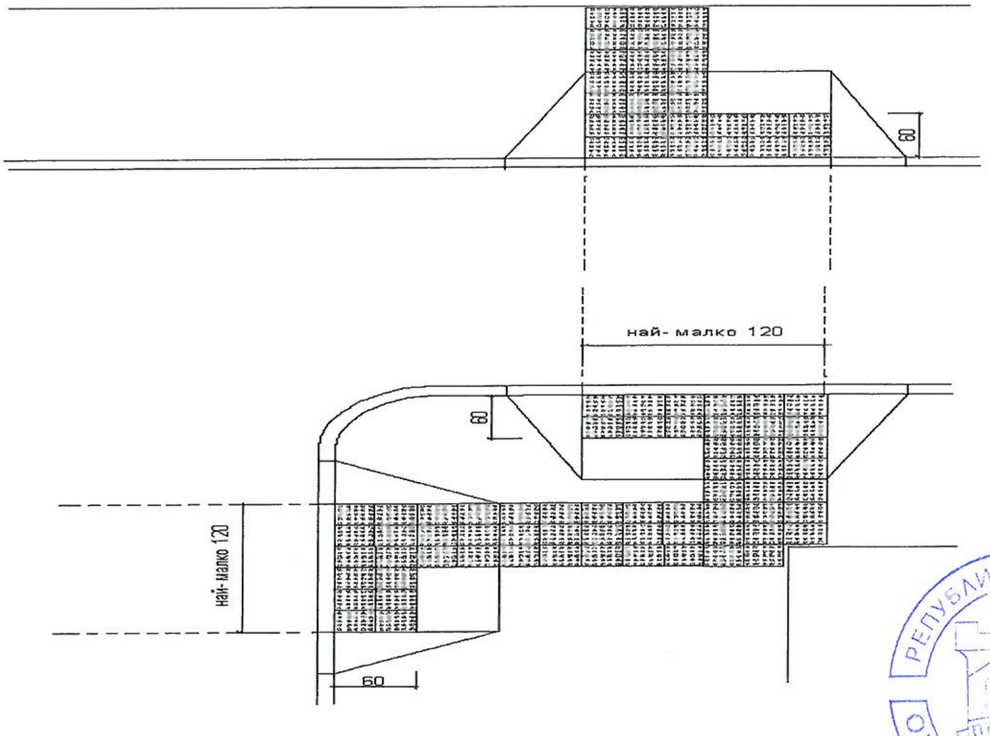

Разполагане на тактилни плочи преди кръстовище

РЕПУБЛИКА БЪЛГАРИЯ
ОБЩИНА ПИРДОП

9) Конструкция на настилката

При ремонта на участъка се премахва съществуващата асфалтобетонова настилка и се изваждат с бордюрите. Тротоарите са предвидени за разваляне.

Ремонтни дейности върху пътното платно в обхвата на кръстовището на ул. Иван Вазов и международен път Е871, не се предвиждат.

Планираните за изпълнение строително-монтажни работи (СМР) няма да засегнат съществуващата техническа инфраструктура.

За улици или участъци с рехабилитация се предвижда се изграждането на нова пътна настилка, както следва:

- износващ пласт от плътен асфалтобетон с дебелина 4 см, Е1 = 1200 MPa
- изравнителен пласт от неплътен асфалтобетон с дебелина 6 см (минимум 4 см), Е2 = 1000 MPa .

За улици или участъци с реконструкция се предвижда се изграждането на нова пътна конструкция, както следва:

- плътен асфалтобетон тип А	- 4 см	Е1 = 1200 MPa
- неплътен асфалтобетон	- 4 см	Е2 = 1000 MPa
- битумизирана основа	- 6 см	Е3 = 800 MPa
- пътна основа трошен камък	- 35 см	Е3 = 250 Mpa

10) Вертикална сигнализация и хоризонтална маркировка

В настоящия проект са спазени разпорежданията и изискванията на следните норми и документи:

- Правилник за прилагане на закона за движение по пътищата - 1 юни 1996 год.;
- БДС - 1517 - 2006 за пътни знаци;
- Наредба No.18/23.07.2001г. за сигнализация на пътищата с пътни знаци;
- Наредба No.2/17.01.2001г. за сигнализация на пътищата с пътна маркировка;
- КПЗ - 84.

• Сигнализация с вертикални пътни знаци

Организацията на движението се запазва като всички съществуващи знаци следва да се съхранят по време на строителството и монтират на ново след полагането на пласта от неплътен асфалтобетон.

• Хоризонтална маркировка

Необходимо е да се възстанови цялата хоризонтална маркировка. Бялата боя е предвидена да се изпълни с перли.

• Временна организация на движението (ВОД)

Временната организация на движението (ВОД) има за цел от започването до завършването на строителните работи да осигурят максимално безопасността на движение на МПС, безопасното им вливане и отливане в и от главния маршрут с вертикални знаци и хоризонтална маркировка

Разработеният проект за Временна организация на движението е изготвен съгласно Наредба №3 от 16.08.2010г. (ДВ бр.74) и БДС - 1517 – 2006 за сигнализацията на пътищата с пътни знаци. Според БДС - 1517 – 2006 се предвижда всички знаци използвани за ВОД да бъдат рефлектиращи – I типоразмер.

5. ЗАКЛЮЧИТЕЛНА ЧАСТ И ТБТ

Строителството ще се извършва с отбиване на движението, като при полагане на асфалтовите пластове няма да се допуска движение по уличното платно. В участъка от пътя, в който се извършват строителни работи се поставя подходяща временна сигнализация, съгласно Приложение 15 към чл.60 ал.2 от Наредба №3 16.08.2010 за временна организация и безопасност на движението по време на строителни и монтажни работи по пътищата и улиците. По време на изпълнение на строителните работи е необходимо да се спазва Наредба № 16-ДВ бр. 72 от 17.08.2001г. Преди изпълнението на настоящия проект техническия ръководител на обекта следва да провери дали не са настъпили промени в нормативните документи, въз основа на които е изготвен настоящия.

Всички работници да бъдат инструктирани от техническия ръководител на обекта съобразно специфичните условия на работа.

По време на работа работниците да носят специални сигнални жилетки с цел предотвратяване на евентуална злополука и нещастни случаи.

КАМАРА НА ИНЖЕНЕРИТЕ В ИНВЕСТИЦИОННОТО ПРОЕКТИРАНЕ
ПЪЛНА ПРОЕКТАНТСКА ПРАВОСПОСОБНОСТ
Регистрационен № 41560
Секция: ТСТС
инж. ЕВА ДАМЯНОВА ПАНАМСКА
Подпис:
ВАЖИ С ВАЛИДНО УДОСТОВЕРЕНИЕ ЗА ППП ЗА ТЕКУЩАТА ГОДИНА

София, 2016 г.

Проектант: ……………………………
инж. Ева Панамска

ОБЩИНА ПИРДОП
Главен архитект
пореден № 26
ОДОБРЯВАМ:
Арх. Ковачев ……/……
Събрана такса……….лв. Кв. №…………
03 10 2016 …..г.

СТРОЙНОРМ
оценка съответствие на инв. проекти и строителен надзор
удостоверение № РК-0075/12.12.2013
част: Пътна специалист: инж. Б. Тачев
дата: 10.2016 г.

УДОСТОВЕРЕНИЕ

ЗА ПЪЛНА ПРОЕКТАНТСКА ПРАВОСПОСОБНОСТ

Регистрационен номер № 41560

Важи за 2016 година

инж. ЕВА ДАМЯНОВА ПАНАМСКА

ОБРАЗОВАТЕЛНО-КВАЛИФИКАЦИОННА СТЕПЕН

МАГИСТЪР

ПРОФЕСИОНАЛНА КВАЛИФИКАЦИЯ

СТРОИТЕЛЕН ИНЖЕНЕР ПО ТРАНСПОРТНО СТРОИТЕЛСТВО

включен в регистъра на КИИП за лицата с пълна проектантска правоспособност
с протоколно решение на УС на КИИП 85/27.01.2012 г. по части:

ТРАНСПОРТНО СТРОИТЕЛСТВО И ТРАНСПОРТНИ СЪОРЪЖЕНИЯ
КОНСТРУКТИВНА НА ТРАНСПОРТНИ СЪОРЪЖЕНИЯ
ОРГАНИЗАЦИЯ И БЕЗОПАСНОСТ НА ДВИЖЕНИЕТО

Председател на РК
инж. Г. Кордов

Председател на КР
инж. И. Каралеев

Председател на УС на КИИП
инж. Ст. Кинарев

- **ЧЕРТЕЖИ**

1. Ситуация - ул. „Андрей Георгиев";
2. Надлъжен профил - ул. „Андрей Георгиев";
3. Ситуация - ул. „Гео Милев";
4. Надлъжен профил - ул. „Гео Милев";
5. Ситуация - ул. „Иван Вазов", ~~км 0+000 – км 0+150;~~
6. Надлъжен профил - ул. „Иван Вазов", ~~км 0+000 – км 0+150;~~
7. ~~Ситуация - ул. „Иван Вазов", км 0+150 – км 0+617;~~
8. ~~Надлъжен профил - ул. „Иван Вазов", км 0+150 – км 0+617;~~
9. Ситуация - ул. „Манджарин";
10. Надлъжен профил - ул. „Манджарин";
11. Ситуация - ул. „Славци", участък 1;
12. Надлъжен профил - ул. „Славци", участък 1;
13. Ситуация - ул. „Славци", участък 2;
14. Надлъжен профил - ул. „Славци", участък 2;
15. Ситуация - ул. „Стефан Стамболов";
16. Надлъжен профил - ул. „Стефан Стамболов";
17. Ситуация - ул. „Панайот Хитов";
18. Надлъжен профил - ул. „Панайот Хитов";
19. Ситуация - ул. „Сергей Румянцев", ул. „Царьов кладенец", ул. „Еделвайс" и ул. „Иван Гайдаров";
20. Надлъжен профил - ул. „Сергей Румянцев";
21. Надлъжен профил - ул. „Царьов кладенец";
22. Надлъжен профил - ул. „Еделвайс";
23. Надлъжен профил - ул. „Иван Гайдаров";
24. Ситуация - ул. „Илчо Димов";
25. Надлъжен профил - ул. „Илчо Димов".

2бр. типови напречни профили – 2бр.
Обзорна карта – 1бр.

СМР не се предвиждат в/у пътното платно на път Е 871

Корекции:

СМР не се предвиждат в/у пътното платно на път Е871

Корекция

СТРОЙНОРМ
оценка съответствие на инв. проекти и строителен надзор
Удостоверение № РК-0075/13.12.2013
част: Пътна специалист: инж. Б. Тачев
дата: 10.2016 г.

ИЗПЪЛНИТЕЛ	„Стройинвестконсулт София“ ЕООД ПК 1407, гр. София, бул. „Джеймс Баучер“ №103, ет. 4 Телефон: 02/8240184 e – mail: office@sic-sofia.com		
ВЪЗЛОЖИТЕЛ Съгласувал (дата, подпис):..	Община Пирдоп ПК 2070, гр. Пирдоп, пл. „Тодор Влайков“№ 2 Телефон: 07181 5701 e - mail: obshtina_pirdop05@abv.bg		
ОБЕКТ	**Рехабилитация на улици в гр. Пирдоп, община Пирдоп с обща дължина 2975 м**		
ПОДОБЕКТ			
печат проектантска правоспособност	**ЧАСТ**	**ПЪТНА**	
	ФАЗА	**РАБОТЕН ПРОЕКТ**	
	ДАТА	2016 г.	
		инж. Ева Панамска	
		инж. Янислав Петров	
печат одобряващ орган ОБЩИНА ПИРДОП Главен архитект Одобрен № 26 ОДОБРЯВАМ: Арх. Ковачев Събрана такса..........лв. Кв. №............ 03.10 2016 г.	**СЪГЛАСУВАЛ**		
	ВОДЕЩ ПРОЕКТАНТ	инж. Ева Панамска	
СЪДЪРЖАНИЕ:	**ОБЗОРНА КАРТА**		
МАЩАБ 1:2000	**ФАЙЛ:**		

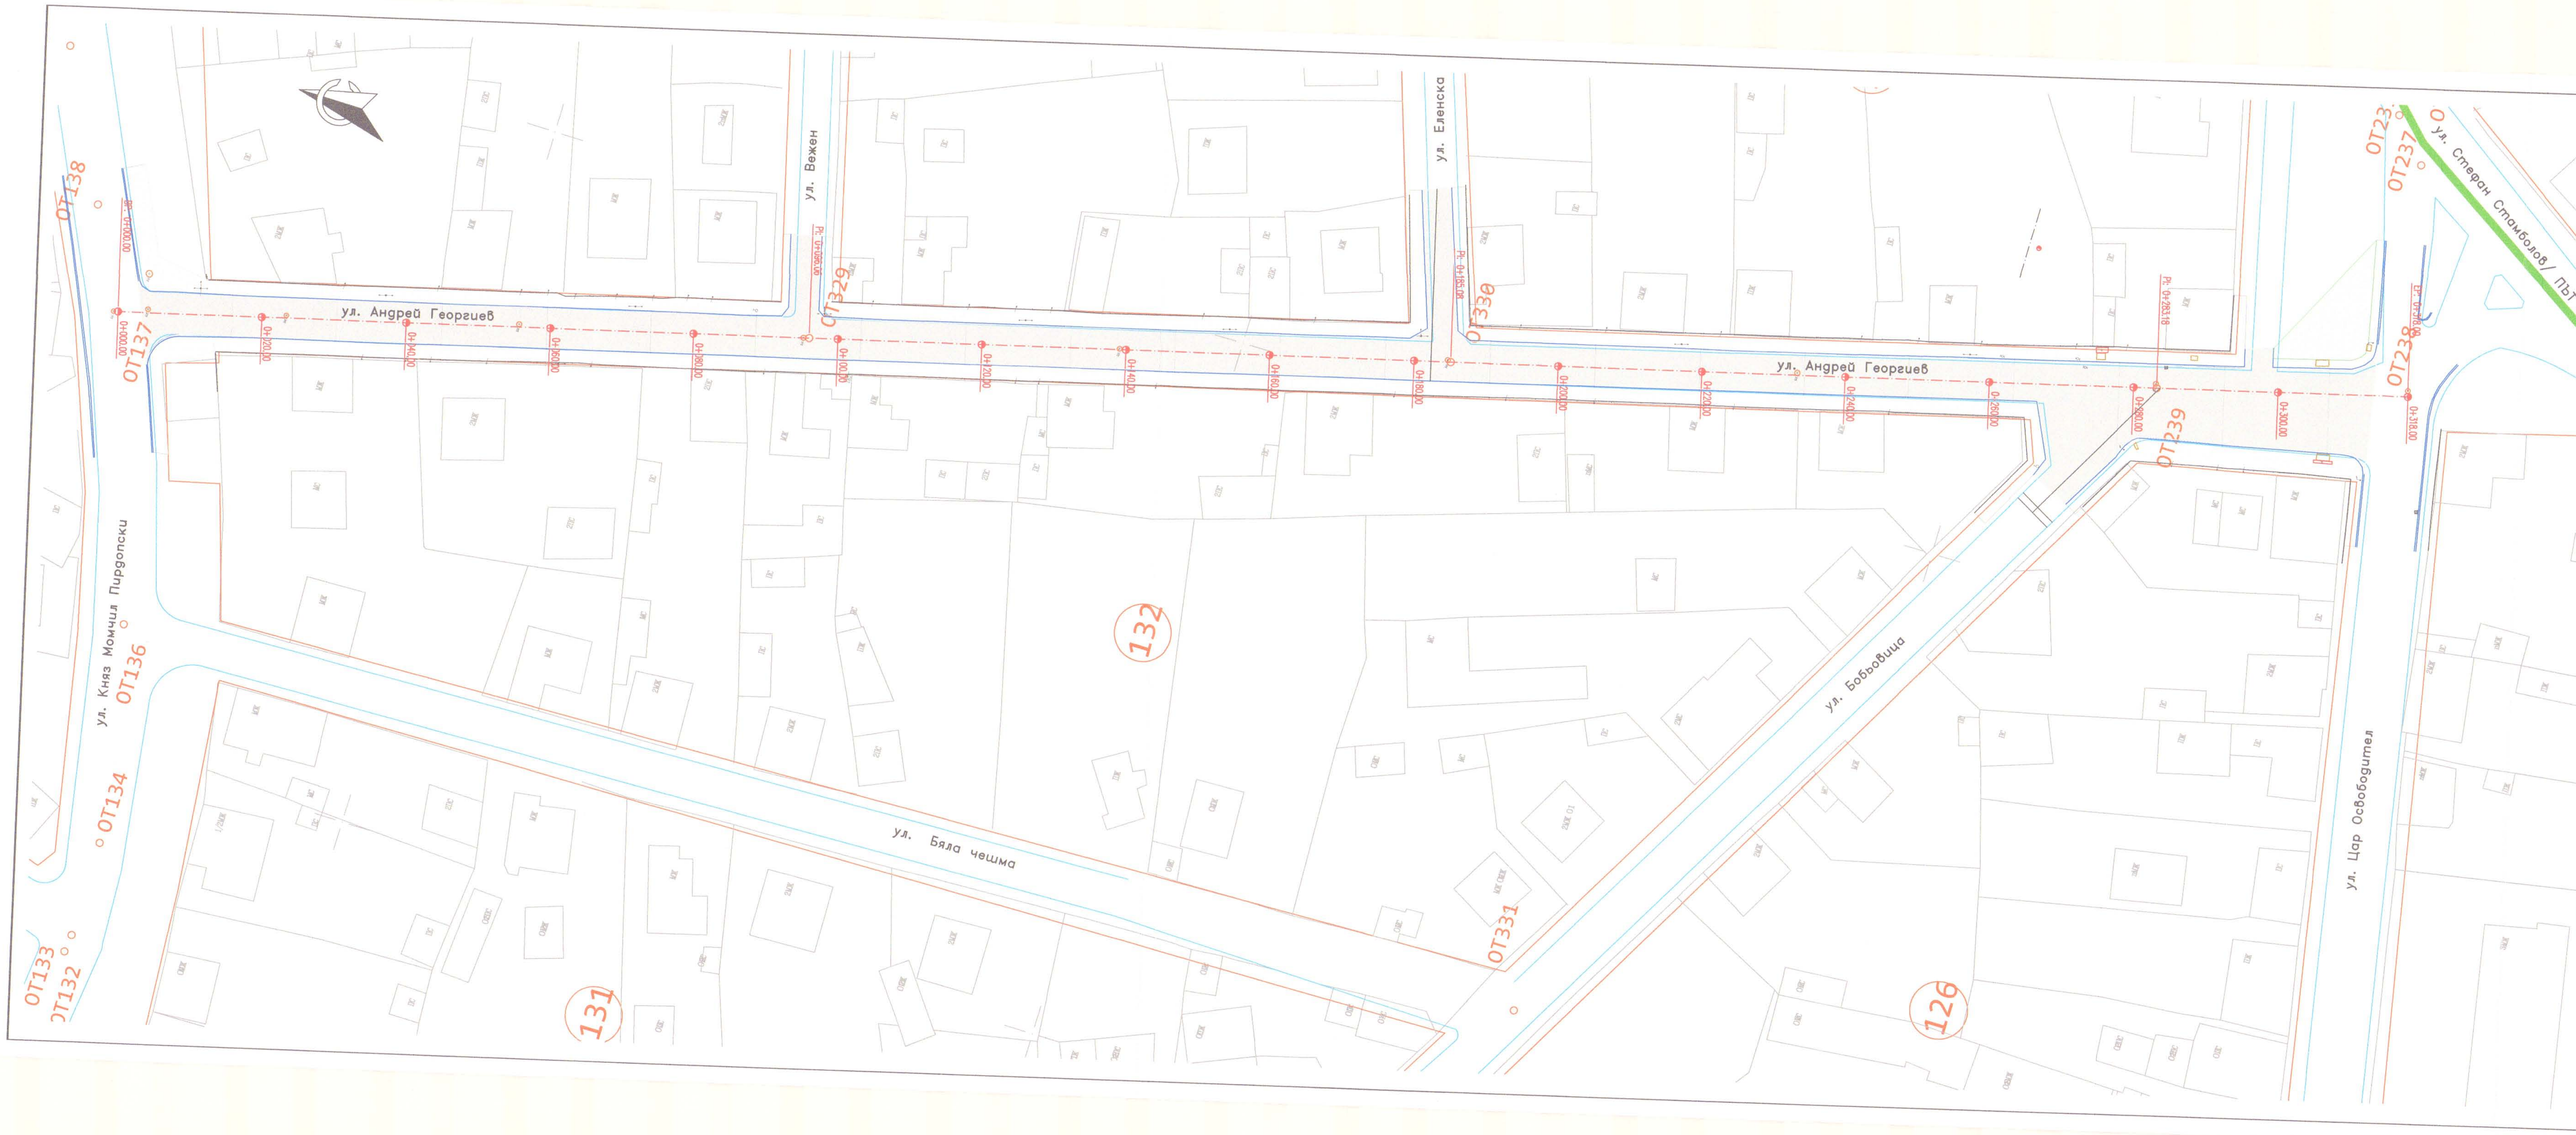

СТРОЙНОРМ
оценка съответствие на инв. проекти и строителен надзор
удостоверение № РК-0075/13.12.2013
част: Пътна специалист: инж. Б. Гачев
дата: 10. 2016 г. /име и подпис/

ИЗПЪЛНИТЕЛ	**„Стройинвестконсулт София“ ЕООД** ПК 1407, гр. София, бул. „Джеймс Баучер“ №103, ет. 4 Телефон: 02/8240184 e – mail: office@sic-sofia.com
ВЪЗЛОЖИТЕЛ Съгласувал (дата, подпис):................................	**Община Пирдоп** ПК 2070, гр. Пирдоп, пл. „Тодор Влайков“№ 2 Телефон: 07181 5701 e - mail: obshtina_pirdop05@abv.bg
ОБЕКТ	**Рехабилитация на улици в гр. Пирдоп, община Пирдоп с обща дължина 2975 м**
ПОДОБЕКТ	

печат проектантска правоспособност

КАМАРА НА ИНЖЕНЕРИТЕ В ИНВЕСТИЦИОННОТО ПРОЕКТИРАНЕ
ПЪЛНА ПРОЕКТАНТСКА ПРАВОСПОСОБНОСТ
Регистрационен № 41560
инж. ЕВА ДАМЯНОВА ПАНАМСКА
Секция: ТСТС

ЧАСТ	**ПЪТНА**
ФАЗА	**РАБОТЕН ПРОЕКТ**
ДАТА	2016 г.
	инж. Ева Панамска
	инж. Пламен Миланов

печат одобряващ орган

ОБЩИНА ПИРДОП
Главен архитект
Пореден № 26
ОДОБРЯВАМ:
Арх. Ковачев
Събрана такса..........лв. Кв. №............
03.10 2016 г.

СЪГЛАСУВАЛ

ВОДЕЩ ПРОЕКТАНТ инж. Ева Панамска

СЪДЪРЖАНИЕ:	**СИТУАЦИЯ - УЛ. АНДРЕЙ ГЕОРГИЕВ**
МАЩАБ 1:500	**ФАЙЛ:**

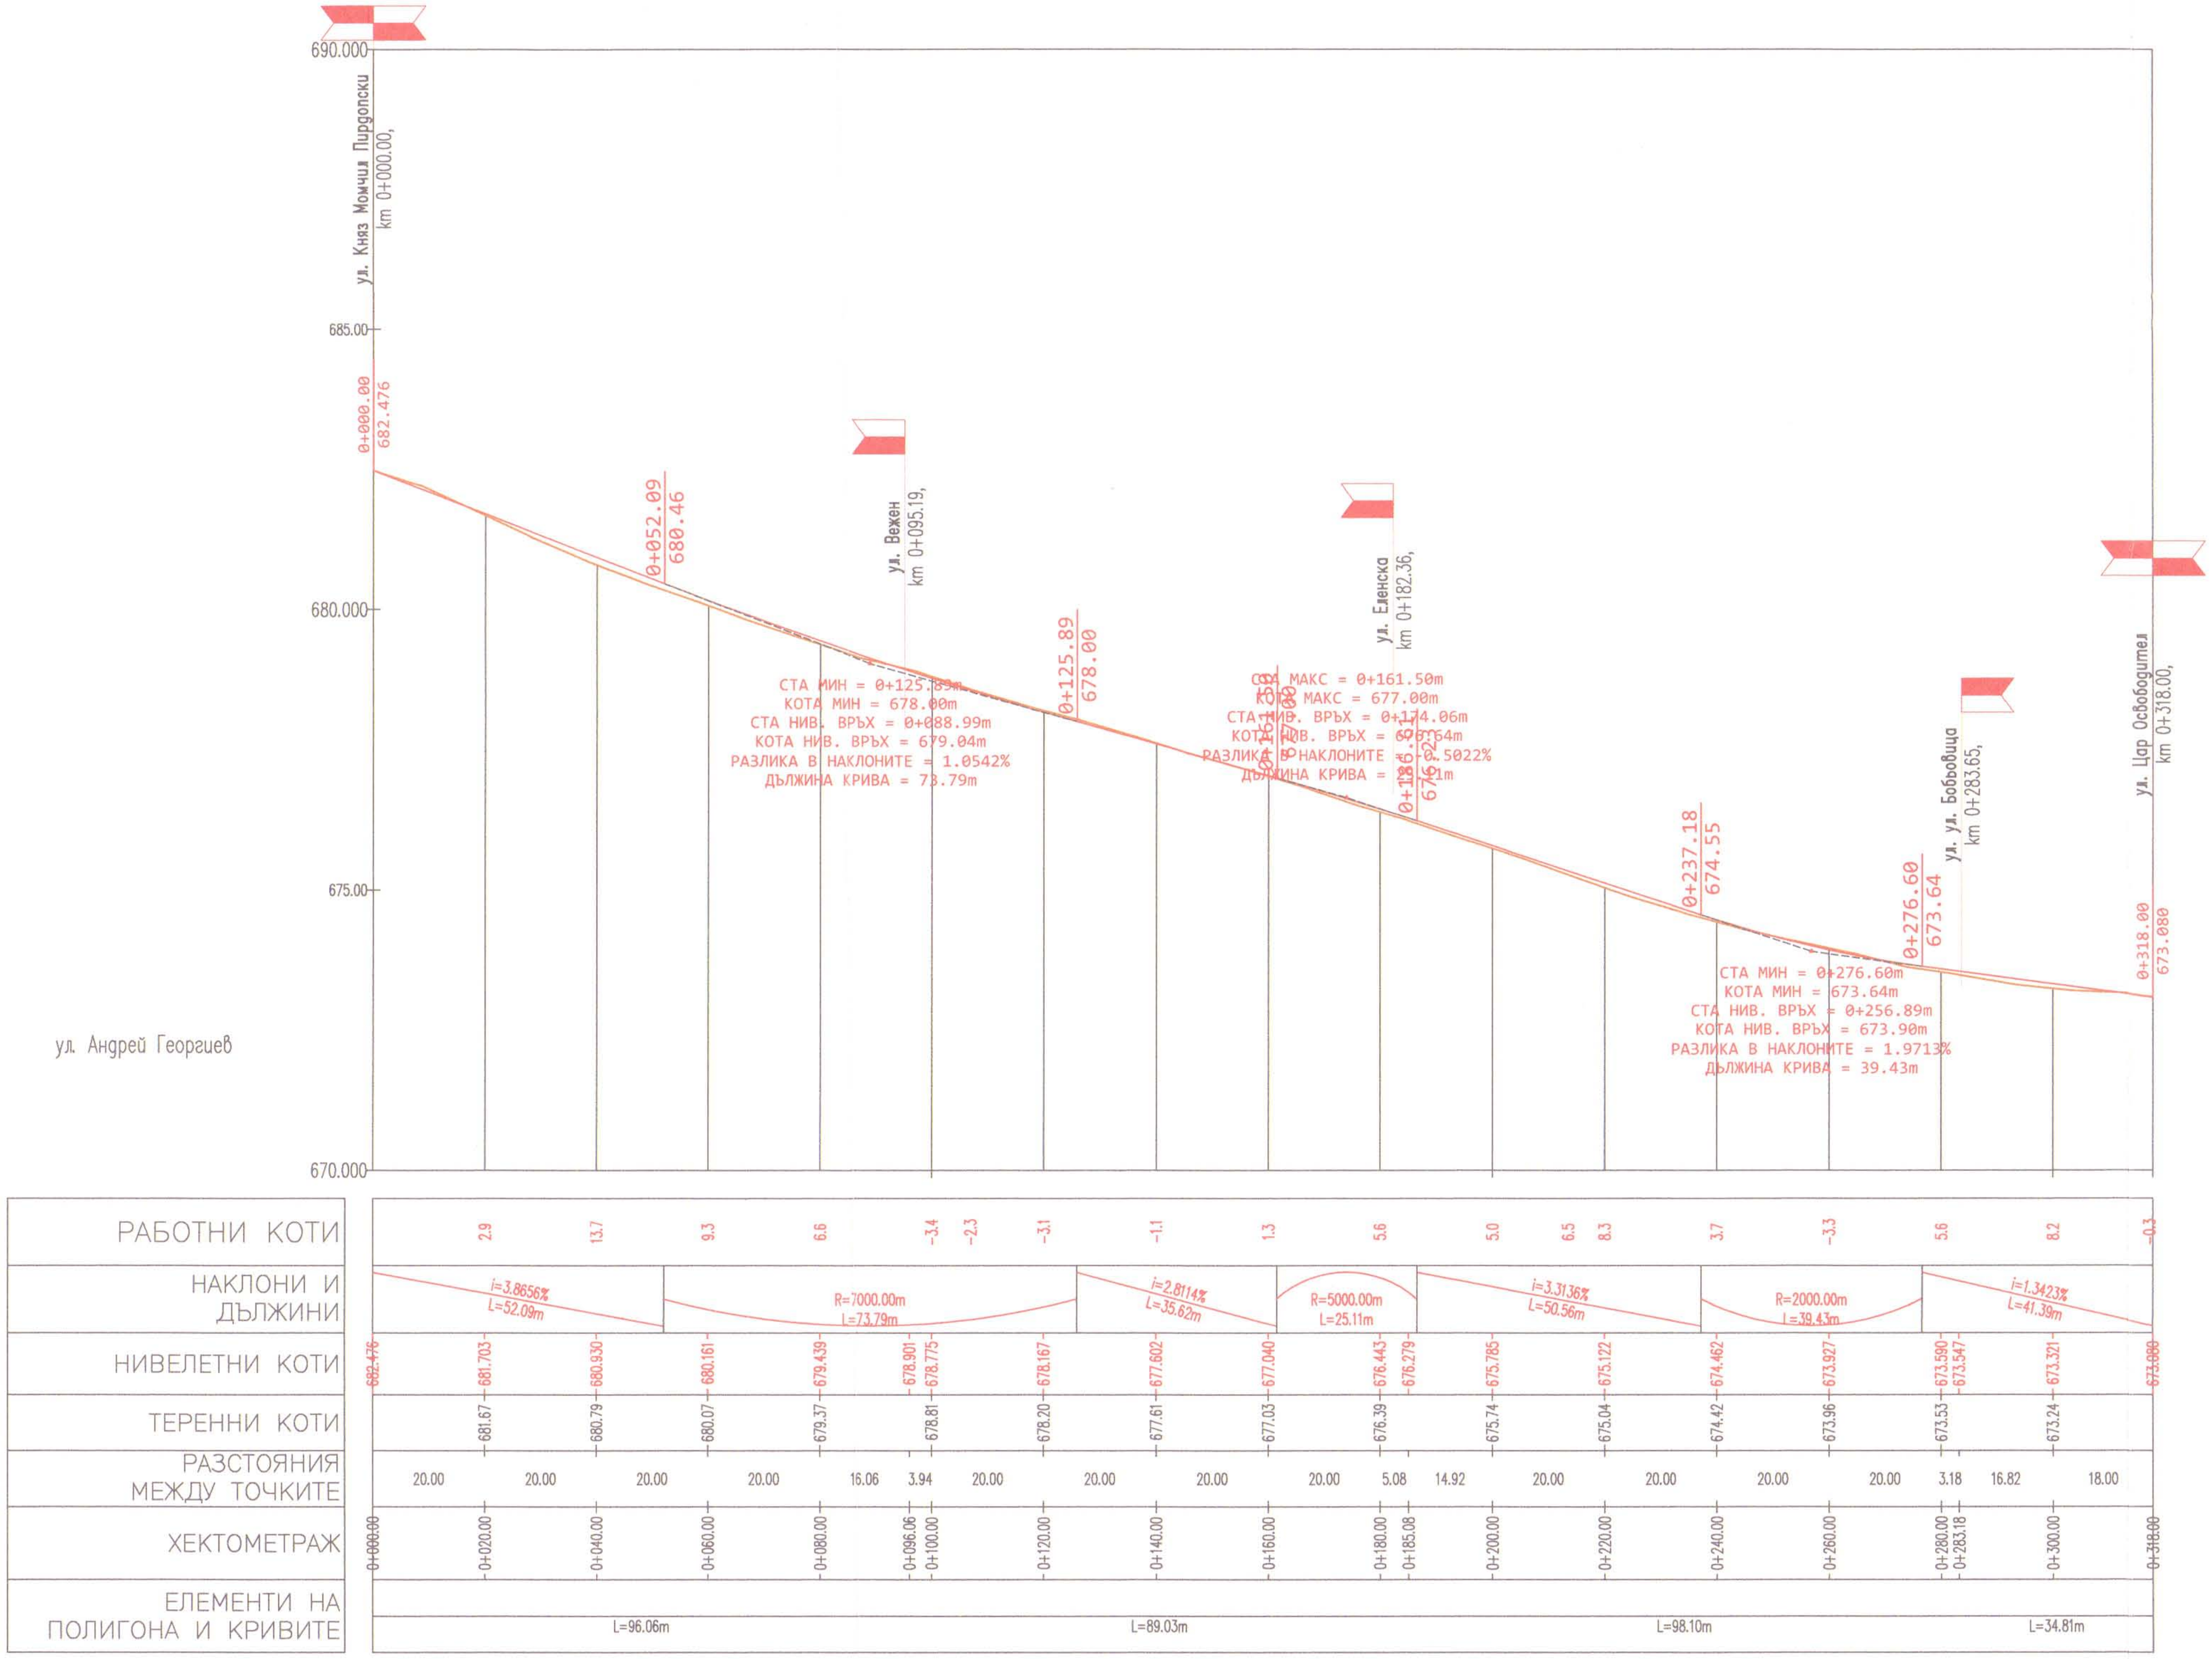

РЕПУБЛИКА БЪЛГАРИЯ
КМЕТ
ПИРДОП
Съгласувал ...
26
Ubove
Събрани такси ... лв. Кв. №...
03.10 20.16 г.

СТРОЙНОРМ
оценка съответствие на инв. проекти и строителен надзор
удостоверение № РК-0075/13.12.2013
част: Пътна специалист: инж. Б. Тачев
дата: 10.2016 г.
/име и подпис/

ИЗПЪЛНИТЕЛ

„Стройинвестконсулт София" ЕООД
ПК 1407, гр. София,
бул. „Джеймс Баучер" №103, ет. 4
Телефон: 02/8240184
e – mail: office@sic-sofia.com

ВЪЗЛОЖИТЕЛ

Община Пирдоп
ПК 2070, гр. Пирдоп,
пл. „Тодор Влайков"№ 2
Телефон: 07181 5701
e - mail: obshtina_pirdop05@abv.bg

Съгласувал (дата, подпис):..

ОБЕКТ	**Рехабилитация на улици в гр. Пирдоп, община Пирдоп с обща дължина 2975 м**
ПОДОБЕКТ	

печат проектантска правоспособност

КАМАРА НА ИНЖЕНЕРИТЕ В ИНВЕСТИЦИОННОТО ПРОЕКТИРАНЕ
ПЪЛНА ПРОЕКТАНТСКА ПРАВОСПОСОБНОСТ
Регистрационен № 41560
инж. ЕВА ДАМЯНОВА ПАНАМСКА
Секция: ТСТС

КАМАРА НА ИНЖЕНЕРИТЕ В ИНВЕСТИЦИОННОТО ПРОЕКТИРАНЕ
ПОТОБЕРЕЛНА ПРОЕКТАНТСКА ПРАВОСПОСОБНОСТ
Регистрационен № 41560
инж. ЕВА ДАМЯНОВА ПАНАМСКА
Секция: ТСТС

ЧАСТ	**ПЪТНА**
ФАЗА	**РАБОТЕН ПРОЕКТ**
ДАТА	2016 г.
	инж. Ева Панамска
	инж. Пламен Миланов

печат одобряващ орган

СЪГЛАСУВАЛ

ВОДЕЩ ПРОЕКТАНТ инж. Ева Панамска

СЪДЪРЖАНИЕ: **НАДЛЪЖЕН ПРОФИЛ - УЛ. АНДРЕЙ ГЕОРГИЕВ**

МАЩАБ1:100/1000 **ФАЙЛ:**

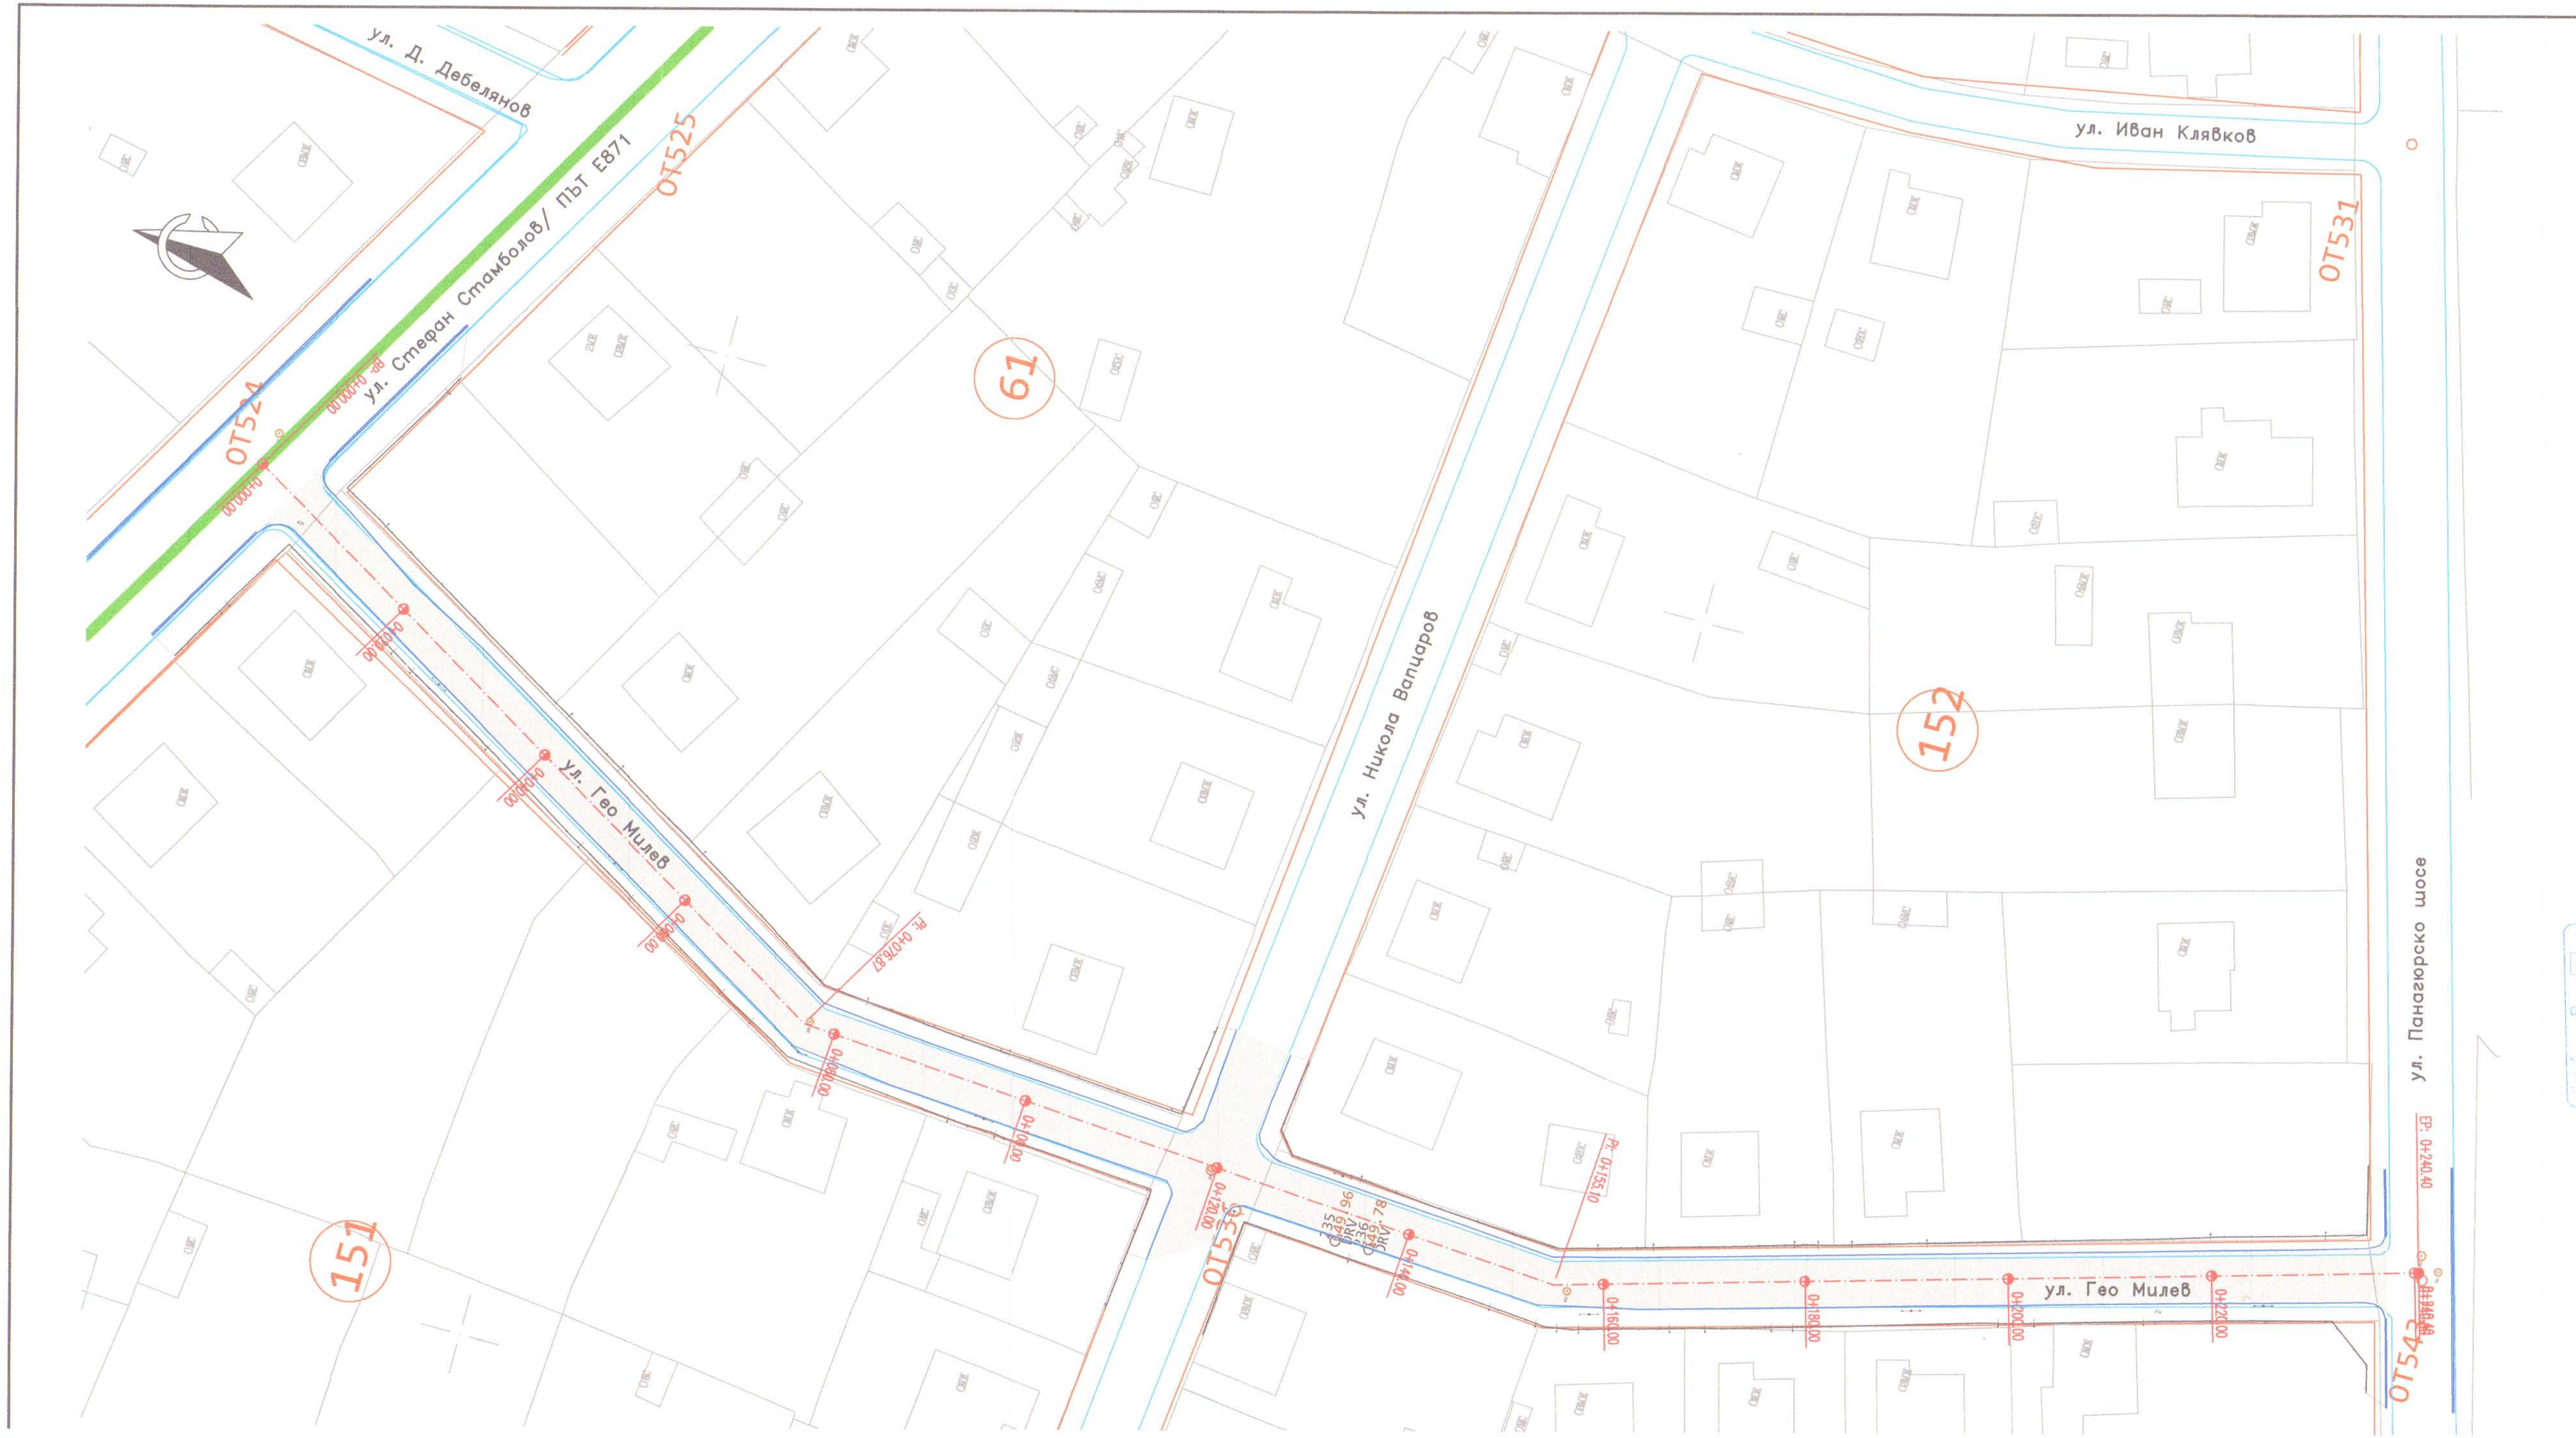

СТРОЙНОРМ
оценка съответствие на инв. проекти и строителен надзор
удостоверение № РК-0075/13.12.2013
част: Пътна специалист: инж. Б. Талев
дата: 10.2016 г.
/име, фамилия, подпис/

ИЗПЪЛНИТЕЛ	**„Стройинвестконсулт София“ ЕООД** ПК 1407, гр. София, бул. „Джеймс Баучер“ №103, ет. 4 Телефон: 02/8240184 e – mail: office@sic-sofia.com
ВЪЗЛОЖИТЕЛ Съгласувал (дата, подпис):..	**Община Пирдоп** ПК 2070, гр. Пирдоп, пл. „Тодор Влайков“№ 2 Телефон: 07181 5701 e - mail: obshtina_pirdop05@abv.bg
ОБЕКТ	**Рехабилитация на улици в гр. Пирдоп, община Пирдоп с обща дължина 2975 м**
ПОДОБЕКТ	

печат проектантска правоспособност КАМАРА НА ИНЖЕНЕРИТЕ В ИНВЕСТИЦИОННОТО ПРОЕКТИРАНЕ ПЪЛНА ПРОЕКТАНТСКА ПРАВОСПОСОБНОСТ Регистрационен № 41580 инж. ЕВА ДАМЯНОВА ПАНАМСКА Подпис:	**ЧАСТ**	**ПЪТНА**	
	ФАЗА	**РАБОТЕН ПРОЕКТ**	
	ДАТА	2016 г.	
		инж. Ева Панамска	
		инж. Пламен Миланов	
печат одобряващ орган № 26 Ковачев Събрана такса..........лв. Кв. №.............. 03.10 2016.....г.	**СЪГЛАСУВАЛ**		
	ВОДЕЩ ПРОЕКТАНТ	инж. Ева Панамска	
СЪДЪРЖАНИЕ:	**СИТУАЦИЯ - УЛ. ГЕО МИЛЕВ**		

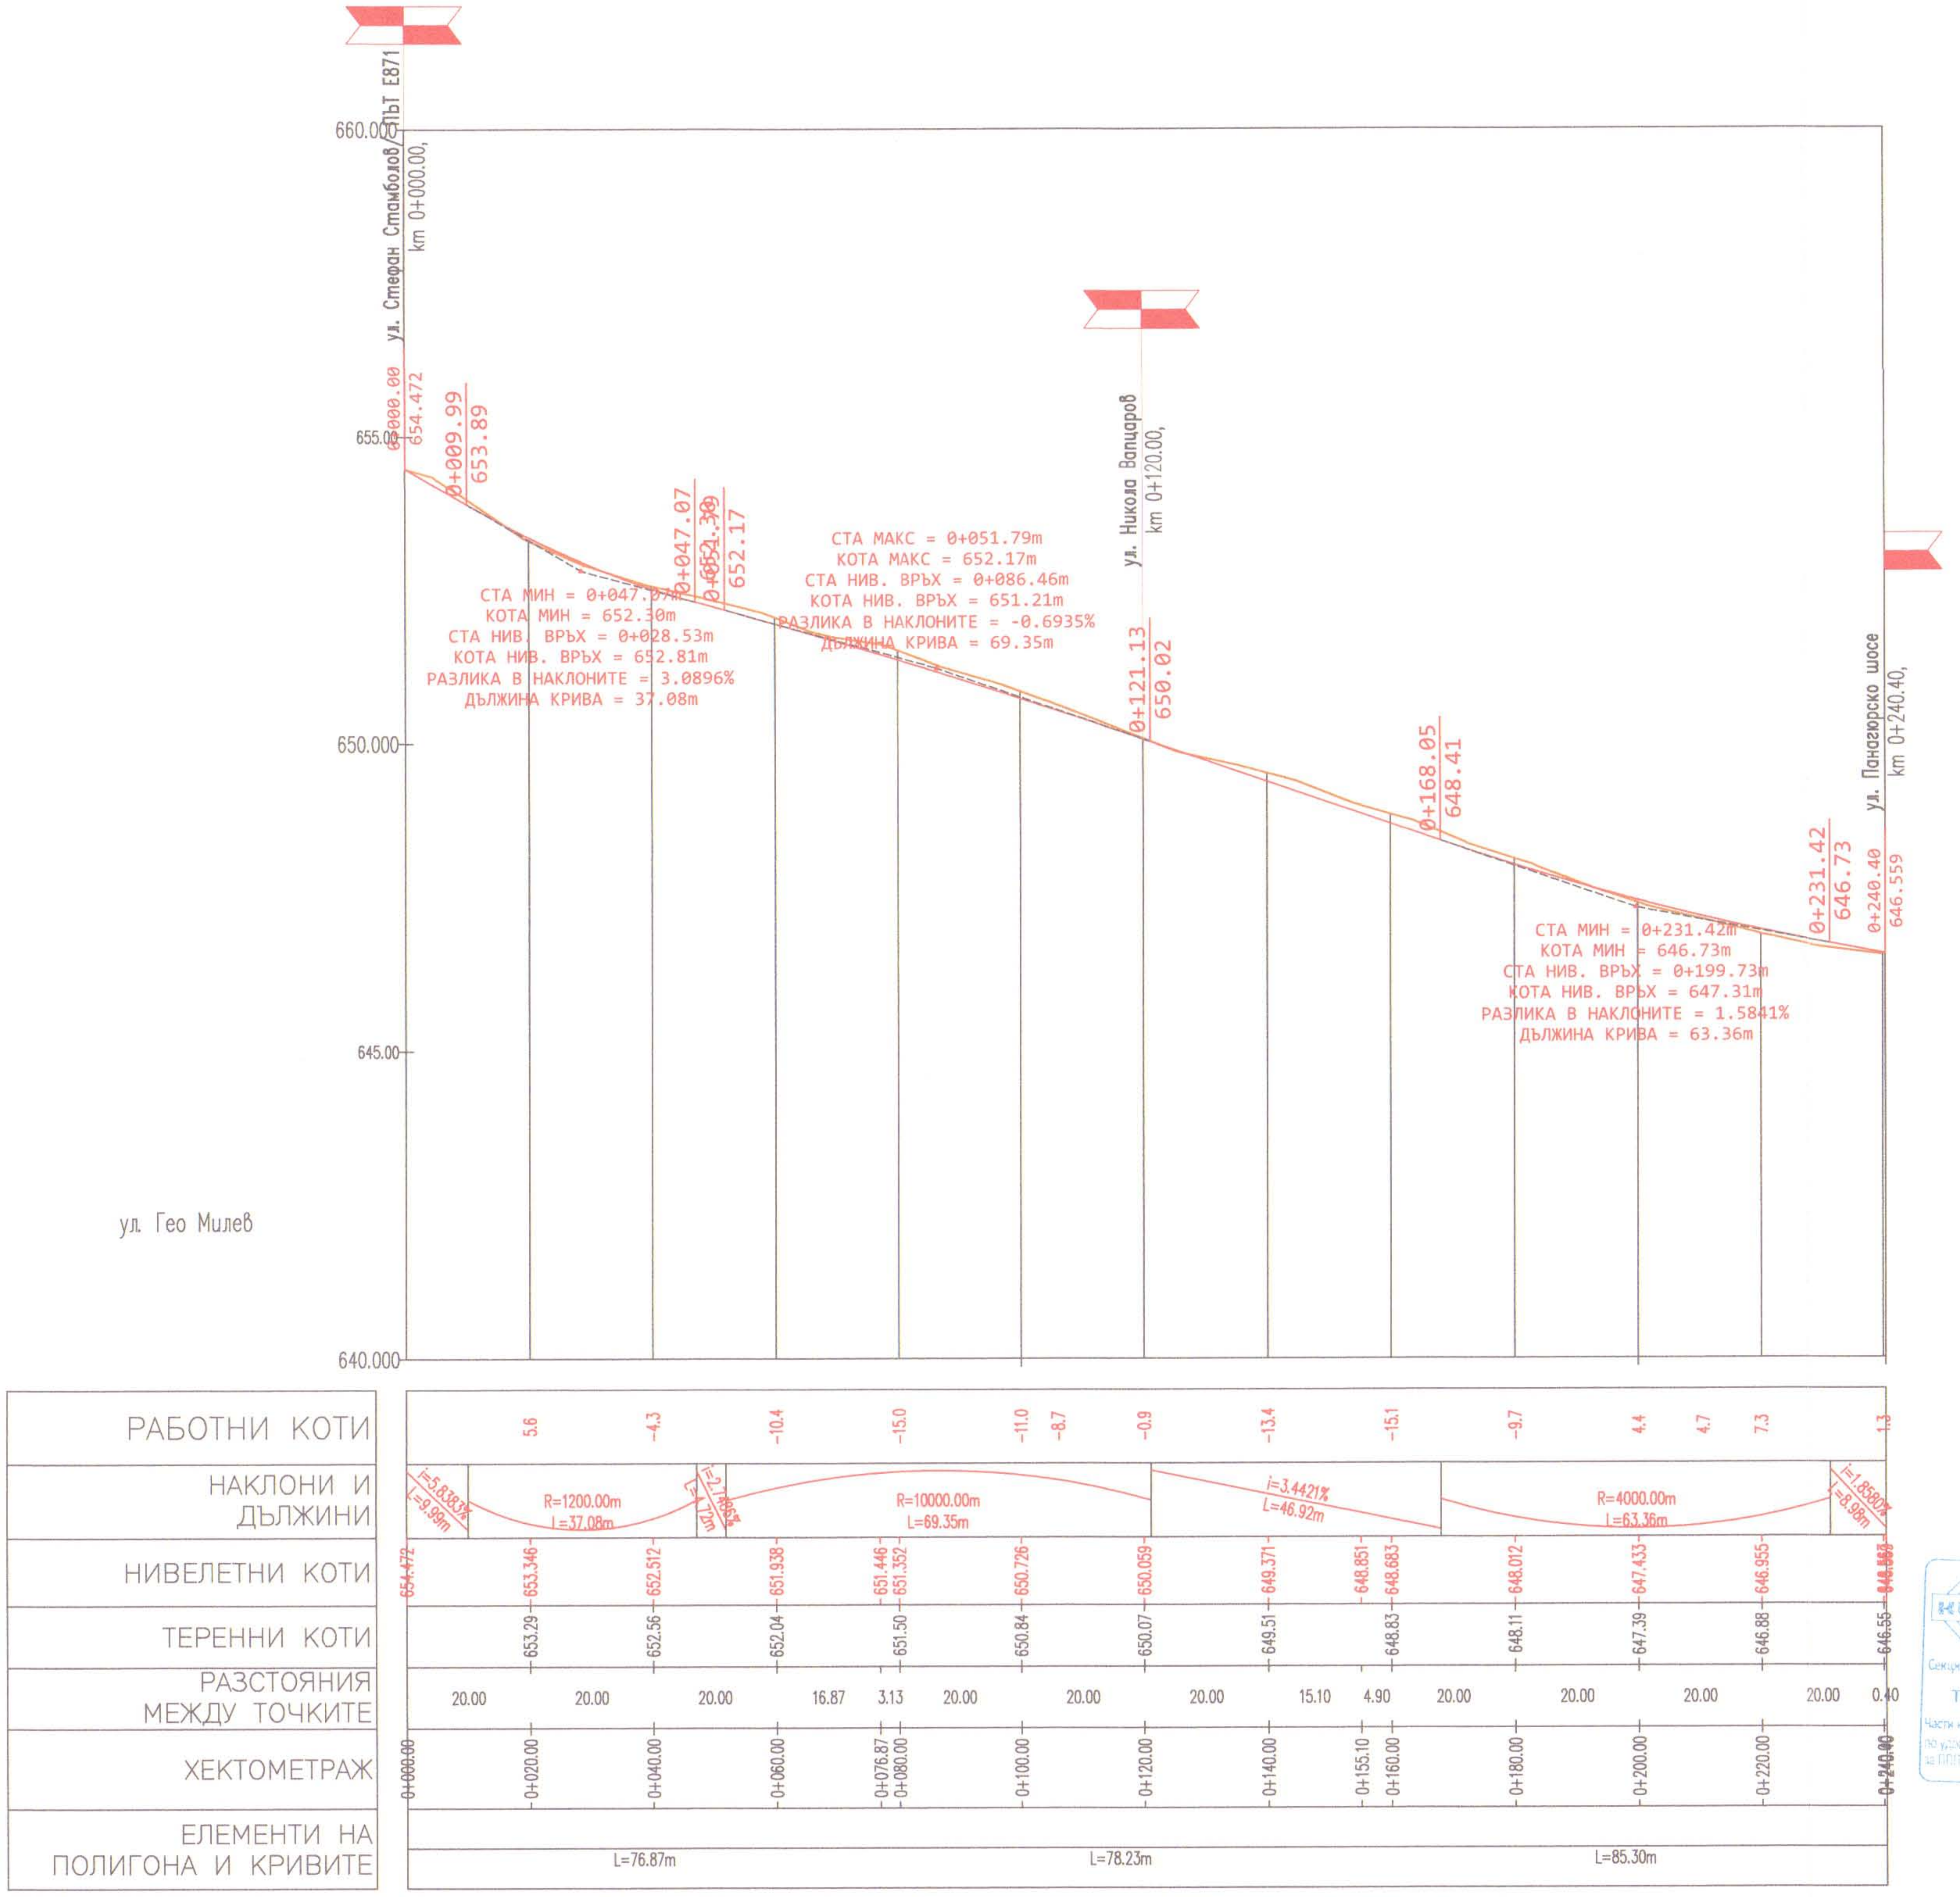

СТРОЙНОРМ
оценка съответствие на инв. проекти и строителен надзор
удостоверение № РК-0075/13.12.2013
част: Пътна специалист: инж. Б. Тачев
дата: 10, 2016 г. Име и подпис

ИЗПЪЛНИТЕЛ	**„Стройинвестконсулт София“ ЕООД** ПК 1407, гр. София, бул. „Джеймс Баучер“ №103, ет. 4 Телефон: 02/8240184 e – mail: office@sic-sofia.com
ВЪЗЛОЖИТЕЛ Съгласувал (дата, подпис):...	**Община Пирдоп** ПК 2070, гр. Пирдоп, пл. „Тодор Влайков“№ 2 Телефон: 07181 5701 e - mail: obshtina_pirdop05@abv.bg
ОБЕКТ	**Рехабилитация на улици в гр. Пирдоп, община Пирдоп с обща дължина 2975 м**
ПОДОБЕКТ	

печат проектантска правоспособност	**ЧАСТ**	**ПЪТНА**	
	ФАЗА	**РАБОТЕН ПРОЕКТ**	
	ДАТА	2016 г.	
		инж. Ева Панамска	
		инж. Пламен Миланов	
печат одобряващ орган	**СЪГЛАСУВАЛ**		
	ВОДЕЩ ПРОЕКТАНТ	инж. Ева Панамска	
СЪДЪРЖАНИЕ:	**НАДЛЪЖЕН ПРОФИЛ - УЛ. ГЕО МИЛЕВ**		
МАЩАБ1:100/1000	**ФАЙЛ:**		

КАМАРА НА ИНЖЕНЕРИТЕ В ИНВЕСТИЦИОННОТО ПРОЕКТИРАНЕ
ПЪЛНА ПРОЕКТАНТСКА ПРАВОСПОСОБНОСТ
Регистрационен № 41560
инж. ЕВА ДАМЯНОВА ПАНАМСКА
Секция: ТСТС
Части на проекта: по удостоверение за ППП
Подпис:
ВАЖИ С ВАЛИДНО УДОСТОВЕРЕНИЕ ЗА ППП ЗА ТЕКУЩАТА ГОДИНА

ОБЩИНА ПИРДОП
Главен архитект
пореден № 26
ОДОБРЯВАМ:
Арх. Ковачев ....../......
Събрана такса..........лв. Кв. №..........
02.10 16
КМЕТ

Не се предвижда СМР, нарушаващо целостта на пътната настилка на платното от път E 871

Корекци,

СТРОЙНОРМ
оценка съответствие на инв. проекти и строителен надзор
удостоверение № РК-0075/13.12.2013
част: Пътна специалист: инж. Б. Тачев
дата: 10.2016 г. /име и подпис/

ИЗПЪЛНИТЕЛ		**„Стройинвестконсулт София“ ЕООД** ПК 1407, гр. София, бул. „Джеймс Баучер“ №103, ет. 4 Телефон: 02/8240184 e – mail: office@sic-sofia.com
ВЪЗЛОЖИТЕЛ Съгласувал (дата, подпис):..		**Община Пирдоп** ПК 2070, гр. Пирдоп, пл. „Тодор Влайков“№ 2 Телефон: 07181 5701 e - mail: obshtina_pirdop05@abv.bg
ОБЕКТ	**Рехабилитация на улици в гр. Пирдоп, община Пирдоп с обща дължина 2975 м**	
ПОДОБЕКТ		

печат проектантска правоспособност		
	ЧАСТ	**ПЪТНА**
	ФАЗА	**РАБОТЕН ПРОЕКТ**
	ДАТА	2016 г.
		инж. Ева Панамска
		инж. Пламен Миланов
печат одобряващ орган	**СЪГЛАСУВАЛ**	
	ВОДЕЩ ПРОЕКТАНТ	инж. Ева Панамска

№ 26
Коваче
Събрана такса..........лв. Кв. №............
03.10.2016 г.

СЪДЪРЖАНИЕ:	**СИТУАЦИЯ - УЛ. ИВАН ВАЗОВ**	
МАЩАБ 1:500	**ФАЙЛ:**	

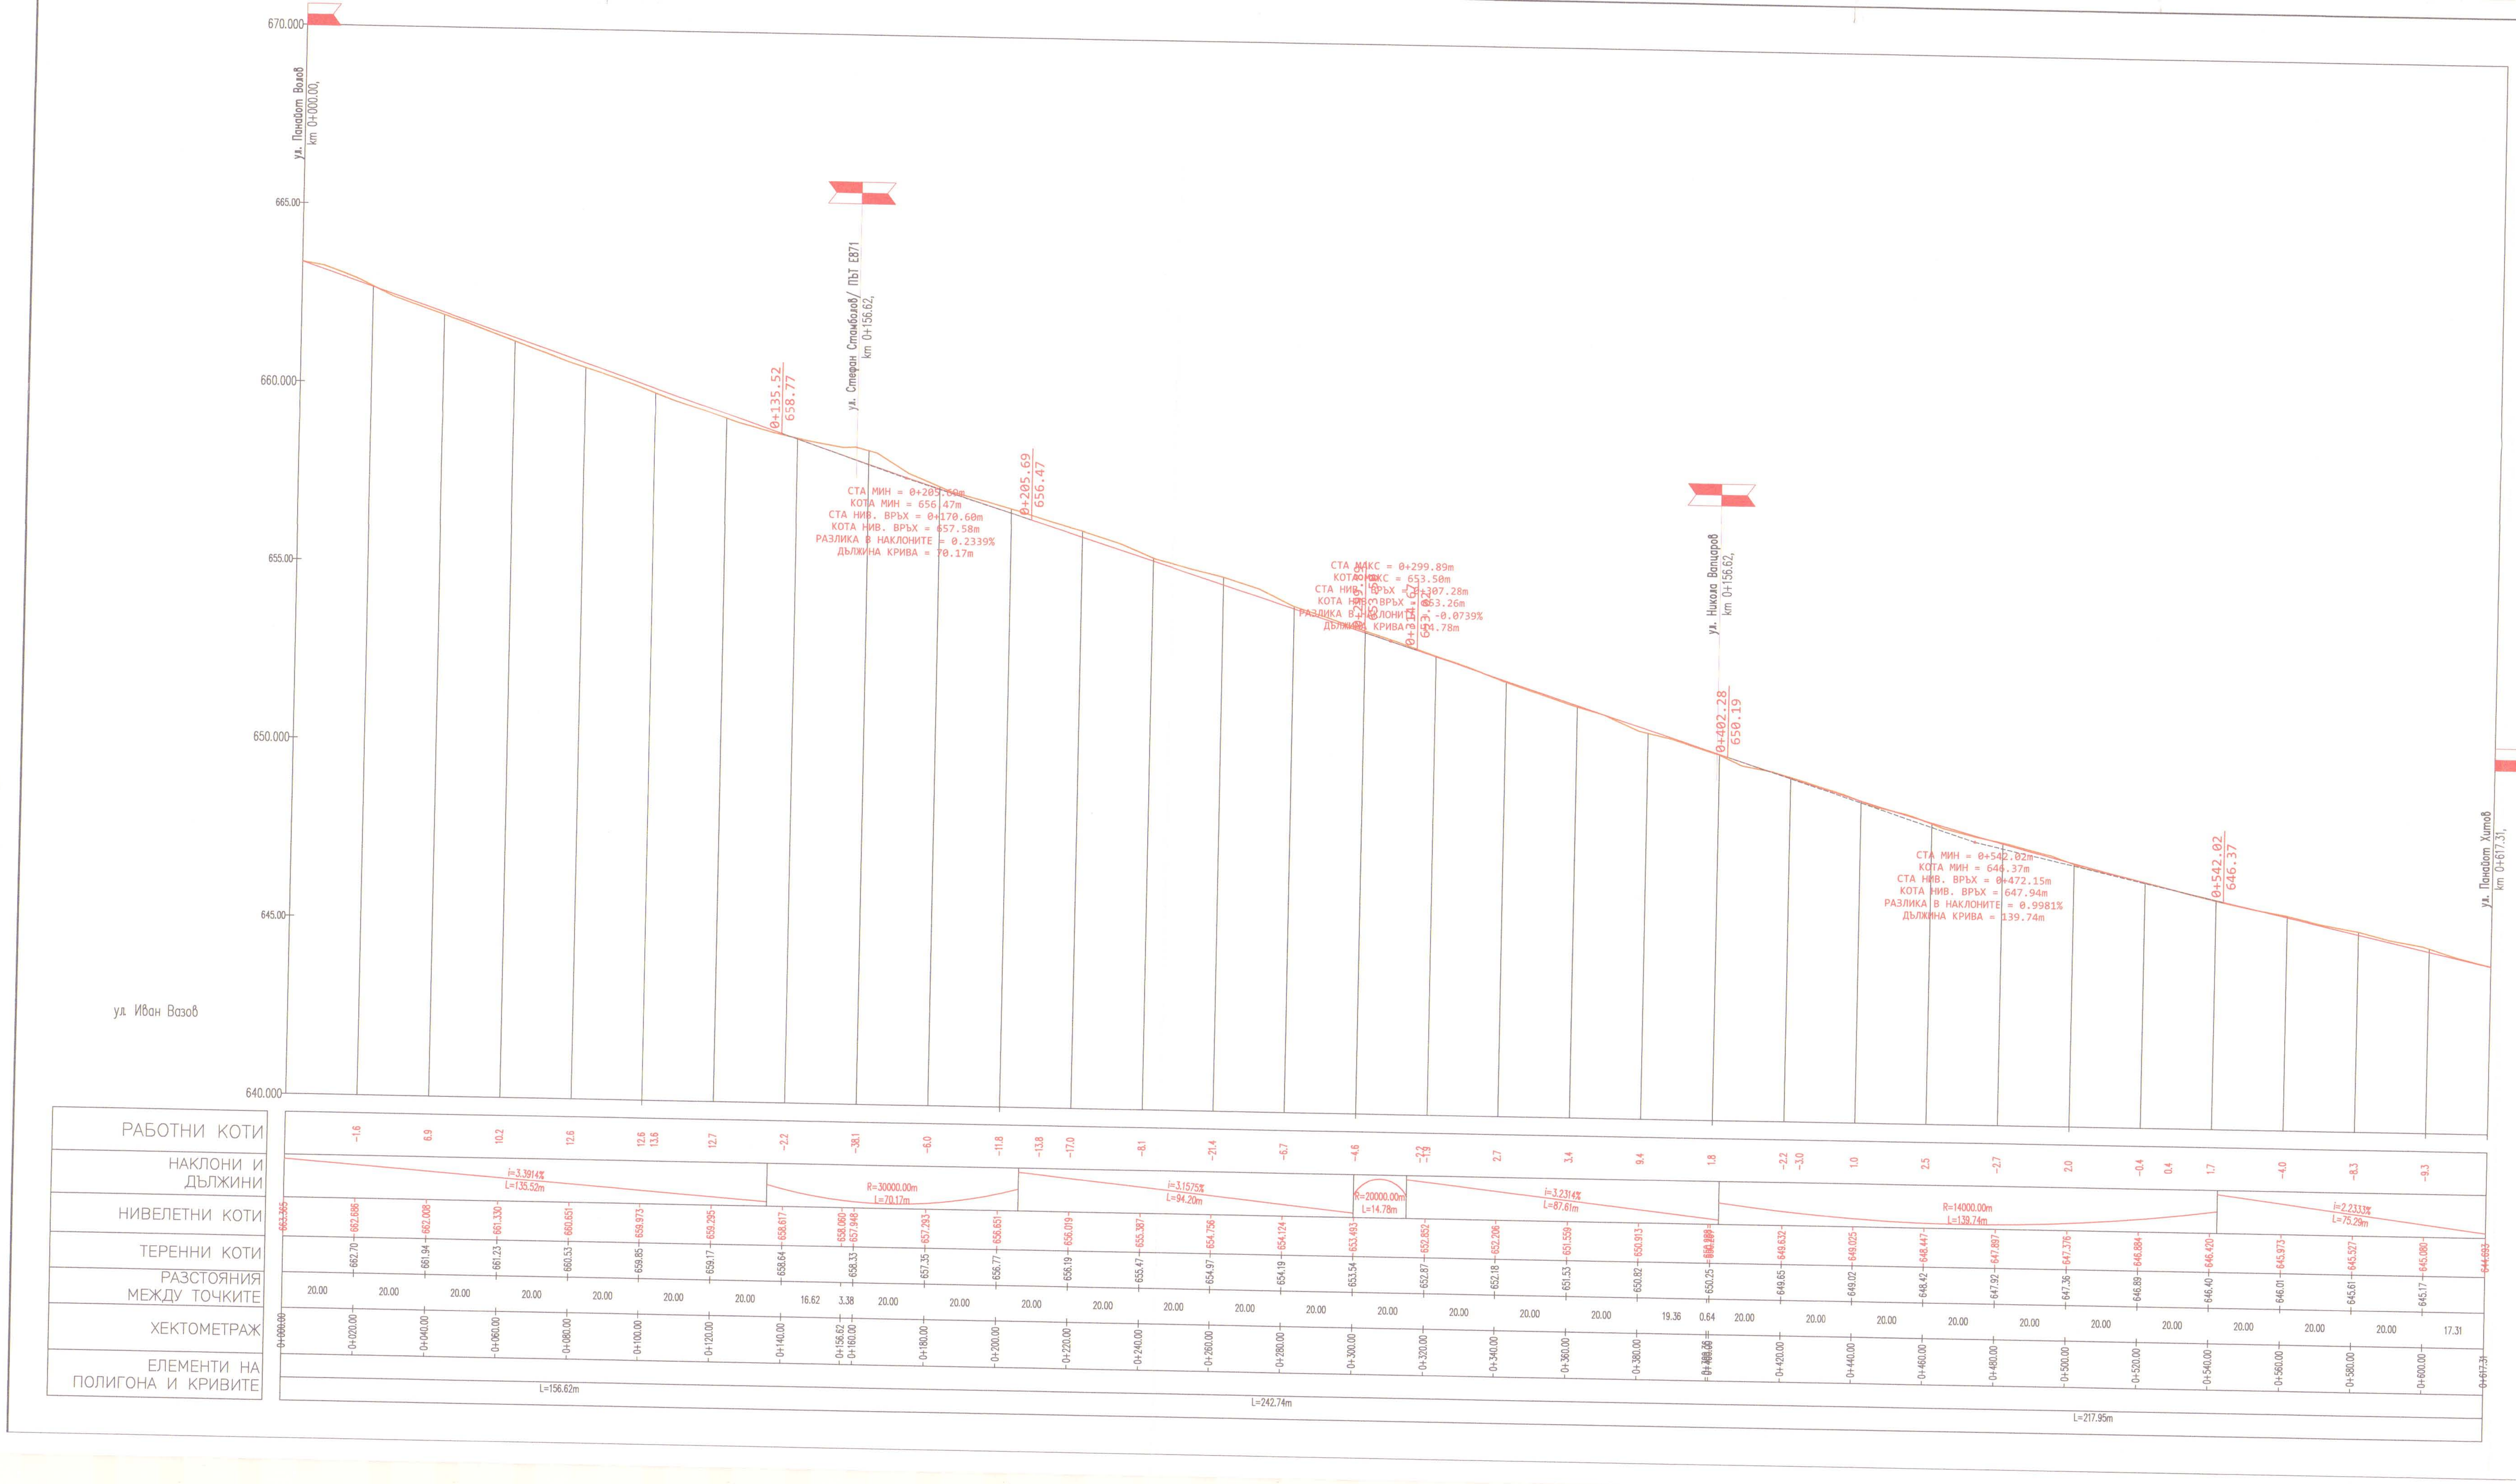

СТРОЙНОРМ
оценка съответствие на инв. проекти и строителен надзор
удостоверение № РК-0075/13.12.201
част: Пътна специалист: инж. Б. Тачев
дата: 10. 2016 г. /име и подпис

ИЗПЪЛНИТЕЛ	„Стройинвестконсулт София“ ЕООД ПК 1407, гр. София, бул. „Джеймс Баучер“ №103, ет. 4 Телефон: 02/8240184 e – mail: office@sic-sofia.com
ВЪЗЛОЖИТЕЛ Съгласувал (дата, подпис):..	Община Пирдоп ПК 2070, гр. Пирдоп, пл. „Тодор Влайков“№ 2 Телефон: 07181 5701 e - mail: obshtina_pirdop05@abv.bg
ОБЕКТ	Рехабилитация на улици в гр. Пирдоп, община Пирдоп с обща дължина 2975 м
ПОДОБЕКТ	

печат проектантска правоспособност

КАМАРА НА ИНЖЕНЕРИТЕ В ИНВЕСТИЦИОННОТО ПРОЕКТИРАНЕ
ПЪЛНА ПРОЕКТАНТСКА ПРАВОСПОСОБНОСТ
Регистрационен №
ДАМЯНОВА ПАНАМСКА
Подпис
Секция: ТСТС

ЧАСТ	ПЪТНА	
ФАЗА	РАБОТЕН ПРОЕКТ	
ДАТА	2016 г.	
	инж. Ева Панамска	
	инж. Пламен Миланов	

печат одобряващ орган

ОБЩИНА ПИРДОП
Главен архитект
пореден № 26
ОДОБРЯВАМ:
Арх. Ковачев /
Събрана такса..........лв. Кв. №..............
03.10 2016 г.

СЪГЛАСУВАЛ

ВОДЕЩ ПРОЕКТАНТ	инж. Ева Панамска	

СЪДЪРЖАНИЕ:	НАДЛЪЖЕН ПРОФИЛ - УЛ. ИВАН ВАЗОВ
МАЩАБ1:100/1000	ФАЙЛ:

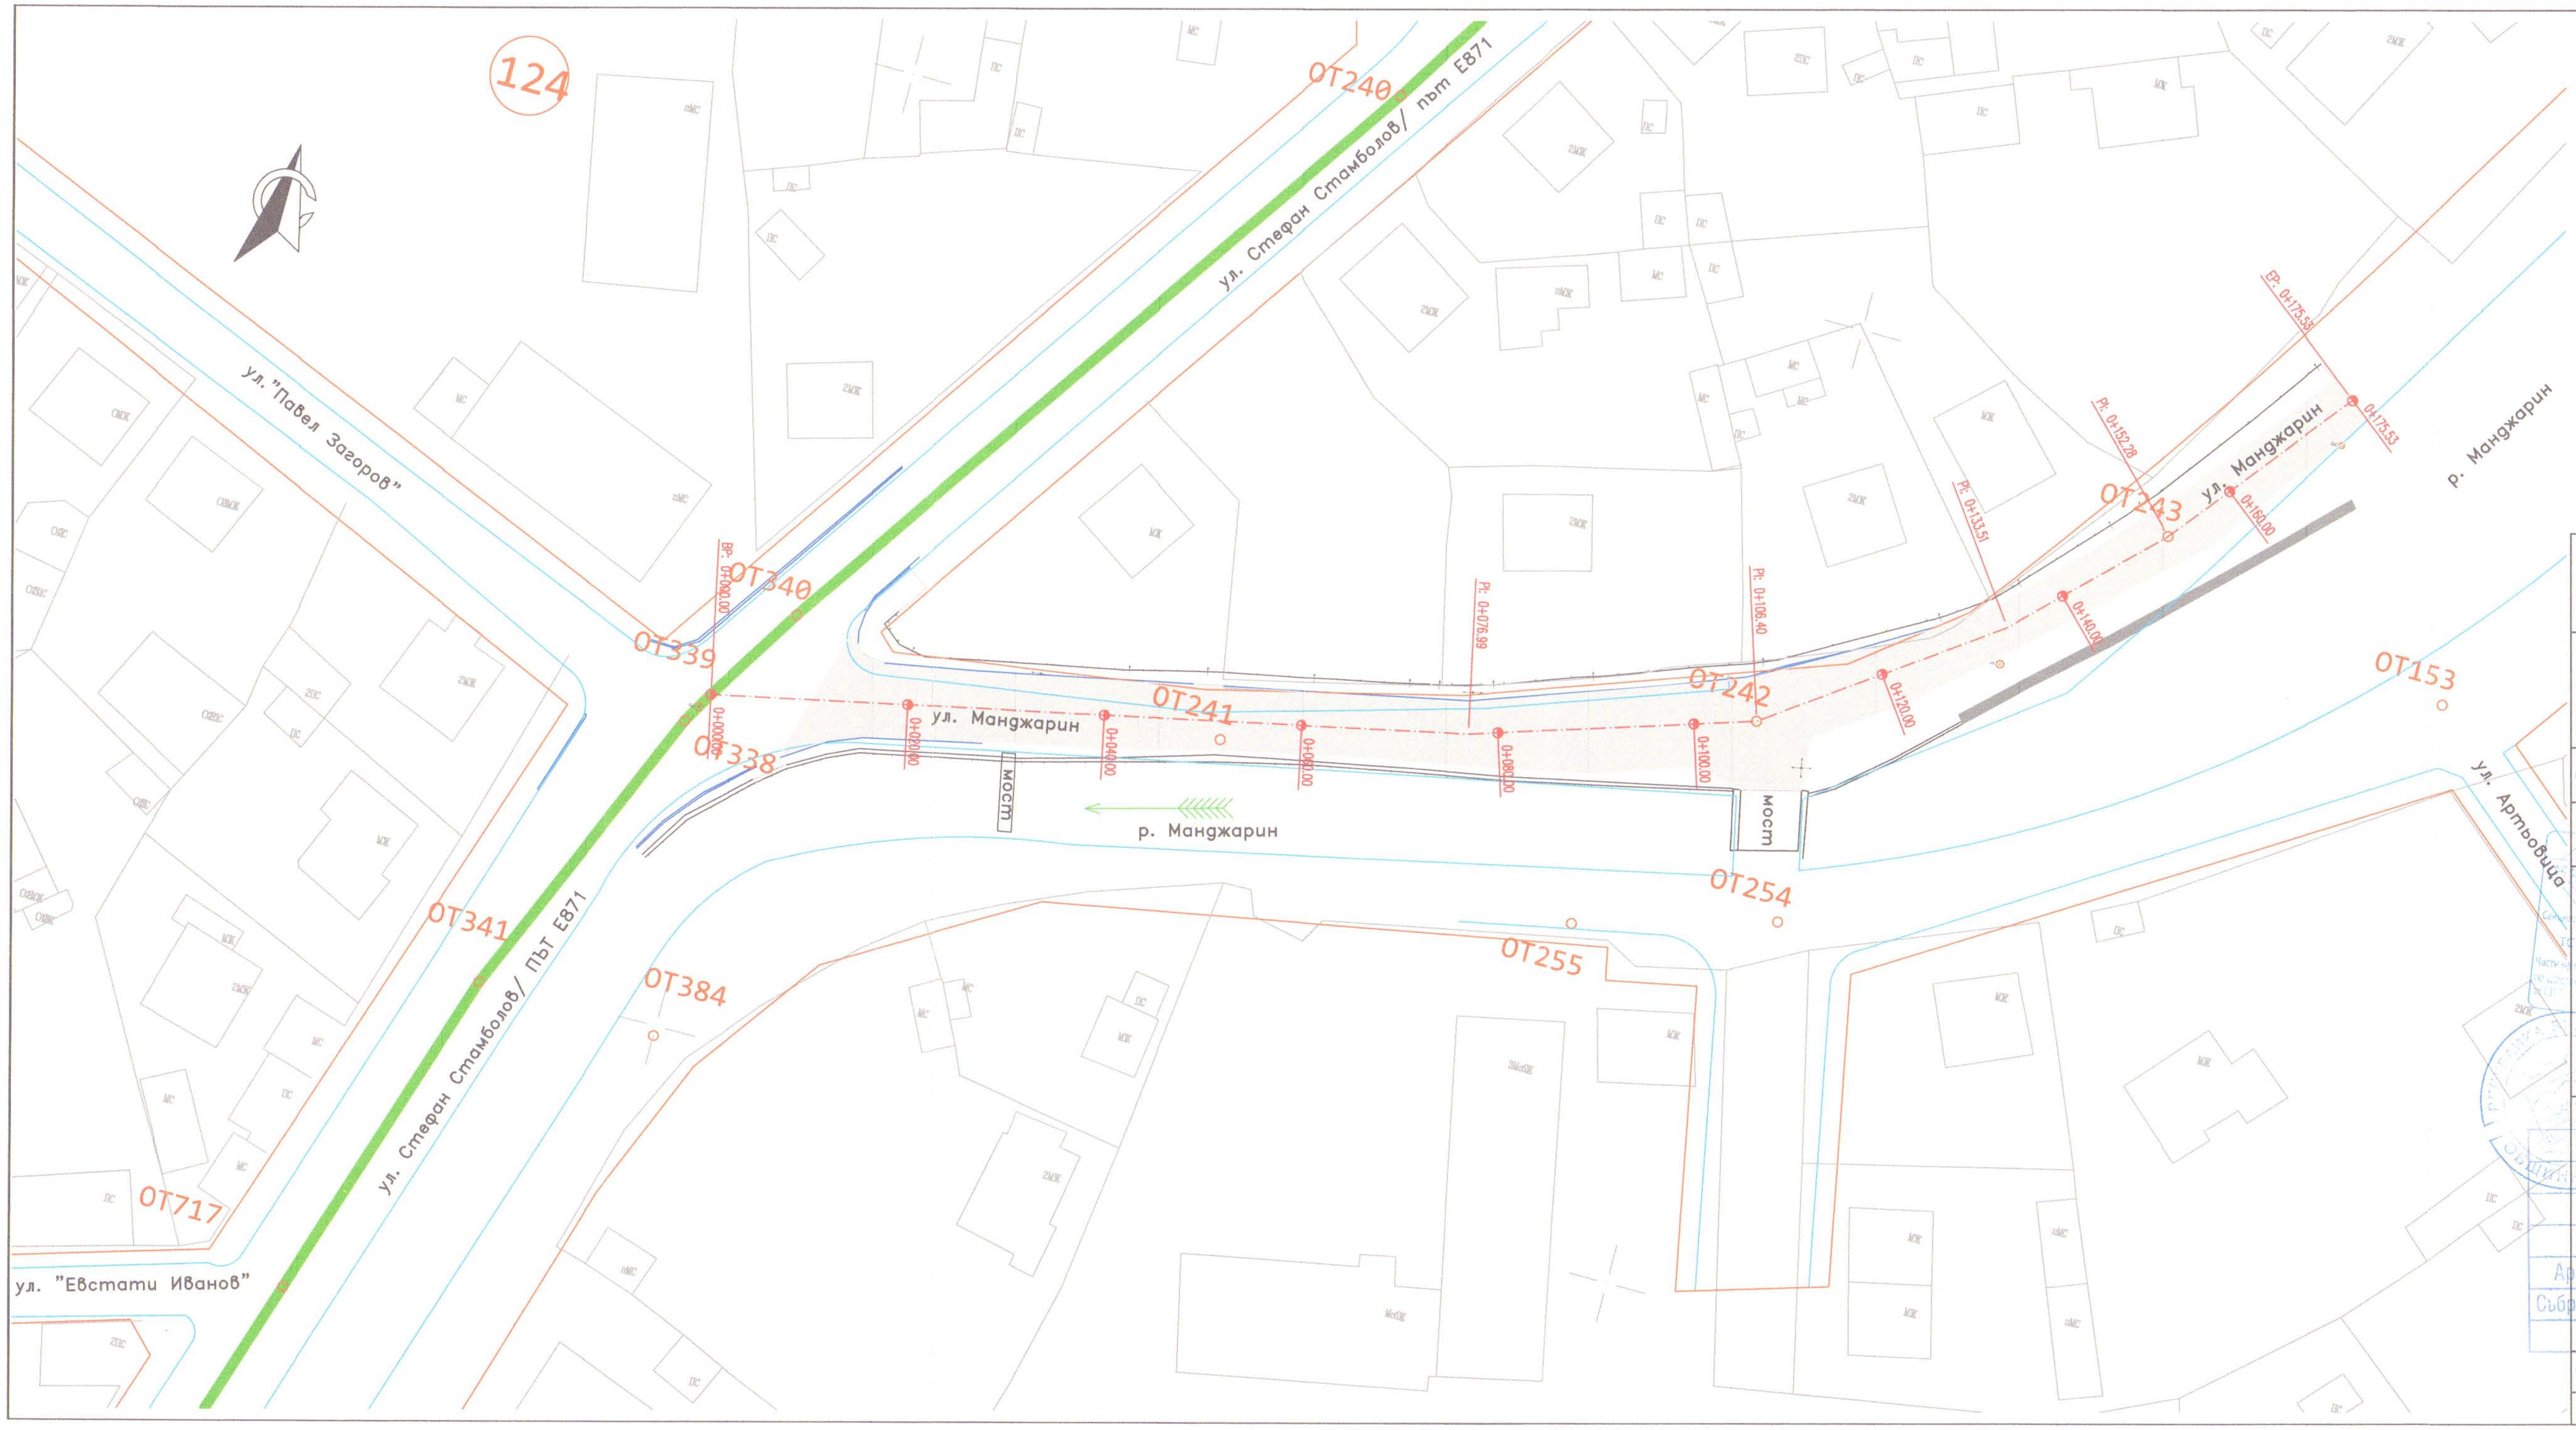

СТРОЙНОРМ
оценка съответствие на инв. проекти и строителен надзор
удостоверение № РК-0075/13.12.2013
част: Пътна специалист: инж. Б. Тачев
дата: 10.2016 г. /име и подпис/

ИЗПЪЛНИТЕЛ		**„Стройинвестконсулт София“ ЕООД** ПК 1407, гр. София, бул. „Джеймс Баучер“ №103, ет. 4 Телефон: 02/8240184 e – mail: office@sic-sofia.com
ВЪЗЛОЖИТЕЛ Съгласувал (дата, подпис):..		**Община Пирдоп** ПК 2070, гр. Пирдоп, пл. „Тодор Влайков“№ 2 Телефон: 07181 5701 e - mail: obshtina_pirdop05@abv.bg
ОБЕКТ	**Рехабилитация на улици в гр. Пирдоп, община Пирдоп с обща дължина 2975 м**	
ПОДОБЕКТ		

печат проектантска правоспособност	**ЧАСТ**	**ПЪТНА**
	ФАЗА	**РАБОТЕН ПРОЕКТ**
	ДАТА	2016 г.
		инж. Ева Панамска
		инж. Пламен Миланов
печат одобряващ орган	**СЪГЛАСУВАЛ**	
	ВОДЕЩ ПРОЕКТАНТ	инж. Ева Панамска
СЪДЪРЖАНИЕ:	**СИТУАЦИЯ - УЛ. МАНДЖАРИН**	
МАЩАБ 1:500	**ФАЙЛ:**	

ПЪЛНА ПРОЕКТАНТСКА ПРАВОСПОСОБНОСТ
Регистрационен № 41560
инж. ЕВА ДАМЯНОВА ПАНАМСКА

ОБЩИНА ПИРДОП
Главен архитект
пореден № 26
ОДОБРЯВАМ:
Арх. Ковачев
Събрана такса..........лв. Кв. №..............
03.10 2016 г.

СТРОЙНОРМ
оценка съответствие на инв.
проекти и строителен надзор
удостоверение № РК-0075/13.12.2013
част: Пътна специалист: инж. Б. Тачев
дата: 10. 2016г. /име и подпис/

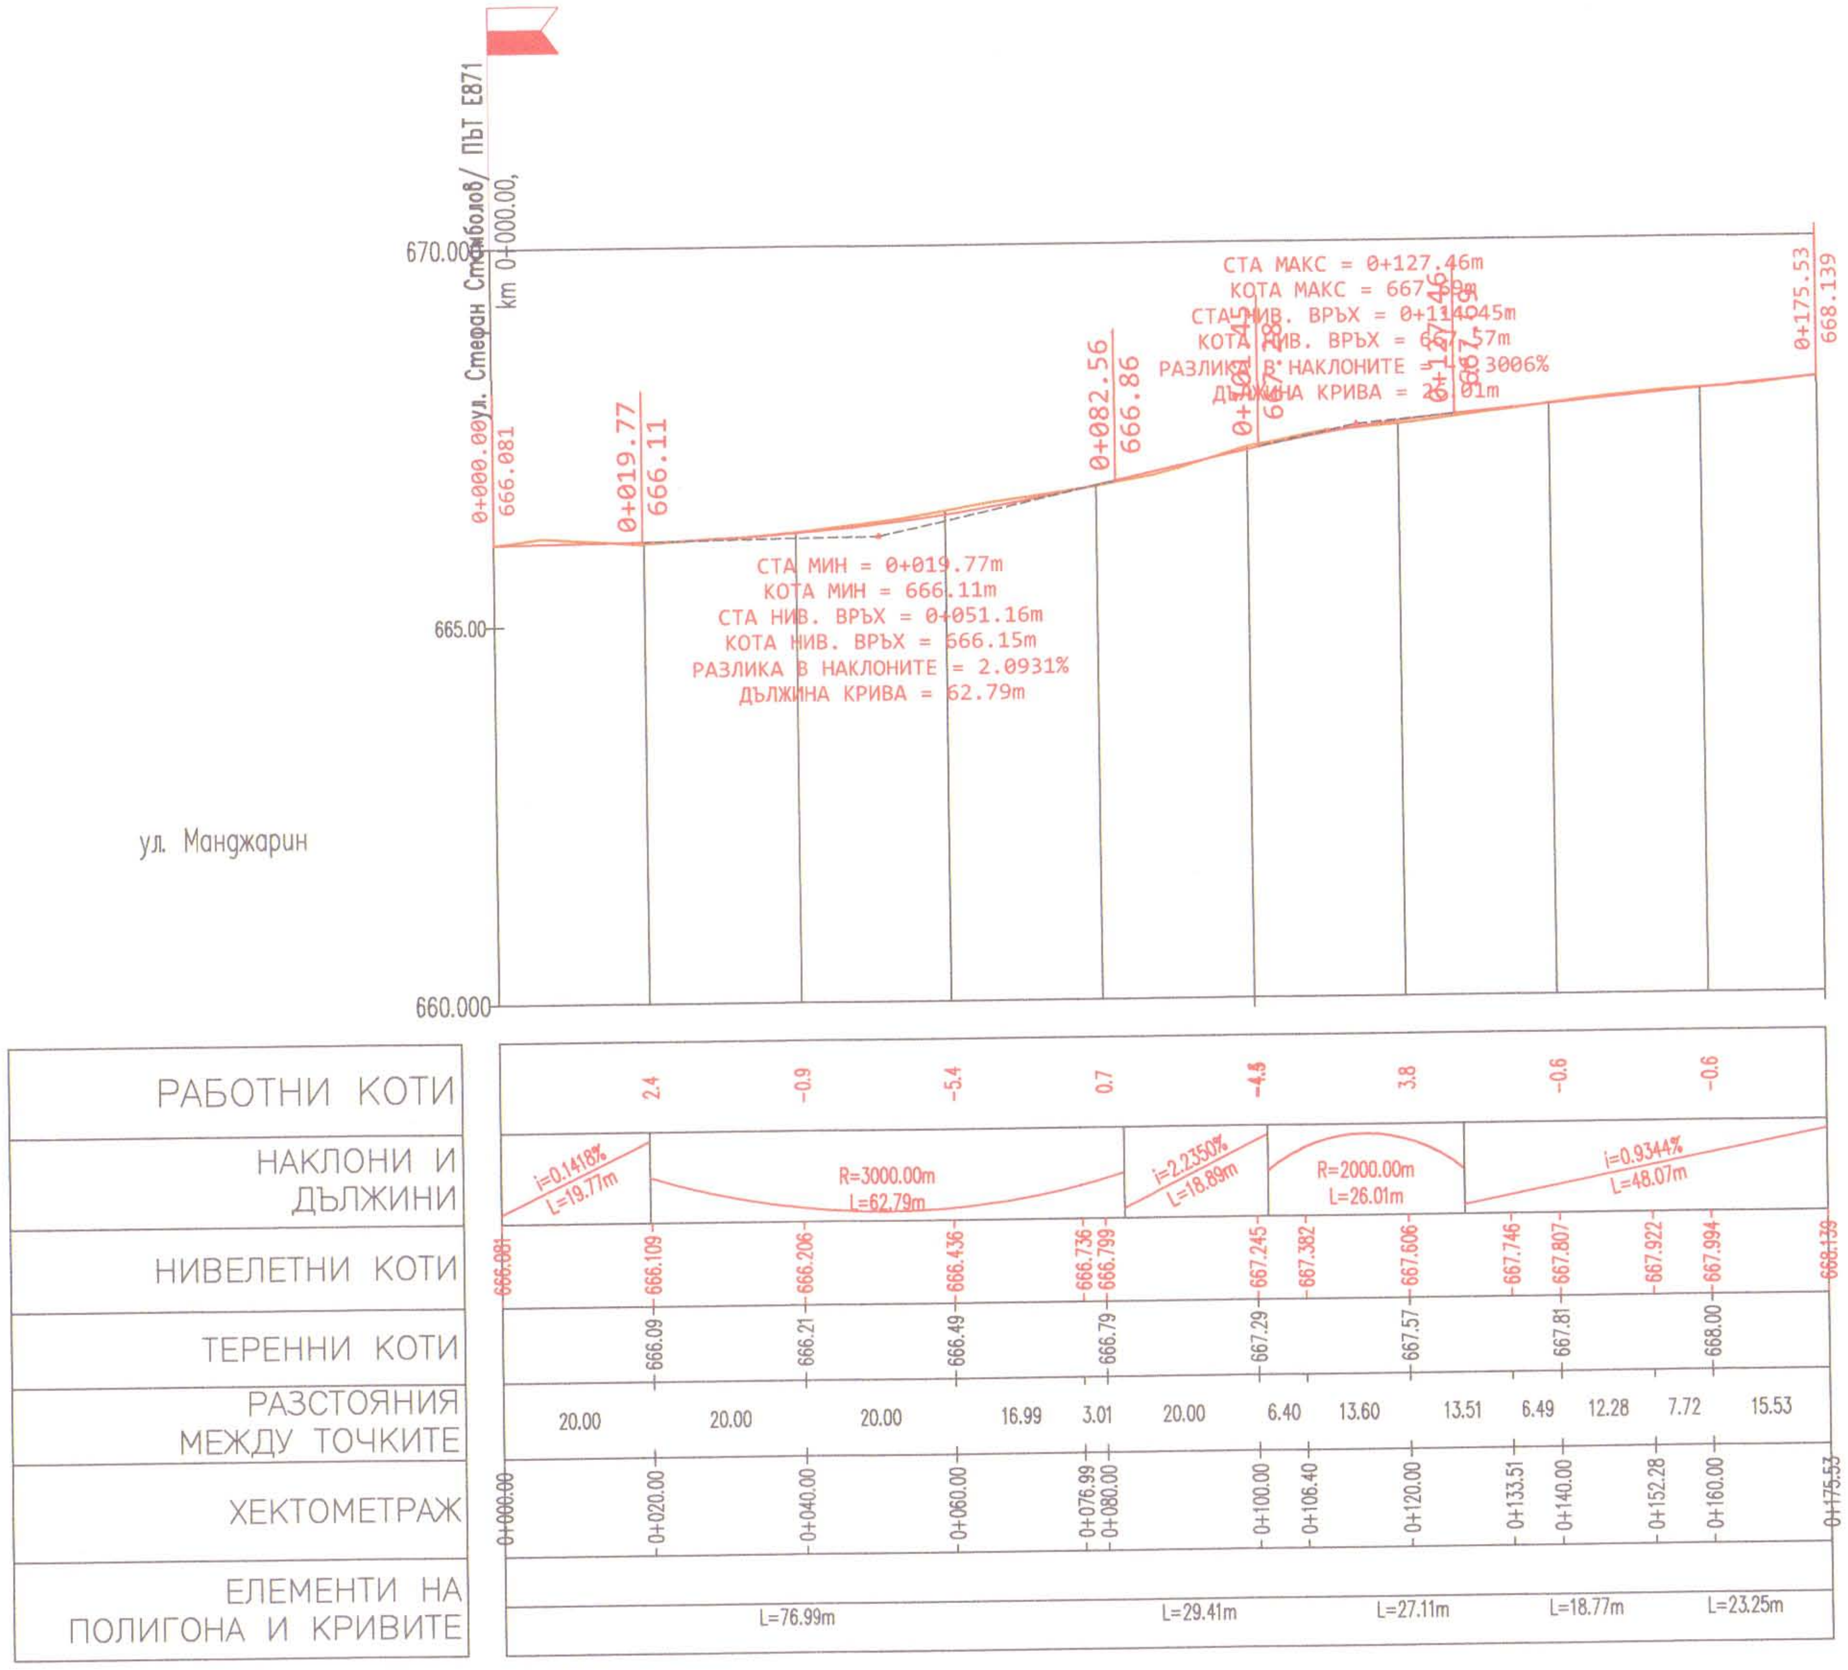

ИЗПЪЛНИТЕЛ		**„Стройинвестконсулт София“ ЕООД** ПК 1407, гр. София, бул. „Джеймс Баучер“ №103, ет. 4 Телефон: 02/8240184 e – mail: office@sic-sofia.com
ВЪЗЛОЖИТЕЛ	Съгласувал (дата, подпис):..	**Община Пирдоп** ПК 2070, гр. Пирдоп, пл. „Тодор Влайков“№ 2 Телефон: 07181 5701 e - mail: obshtina_pirdop05@abv.bg
ОБЕКТ	**Рехабилитация на улици в гр. Пирдоп, община Пирдоп с обща дължина 2975 м**	
ПОДОБЕКТ		

печат проектантска правоспособност	**ЧАСТ**	**ПЪТНА**
	ФАЗА	**РАБОТЕН ПРОЕКТ**
	ДАТА	2016 г.
		инж. Ева Панамска
		инж. Пламен Миланов
печат одобряващ орган	**СЪГЛАСУВАЛ**	
	ВОДЕЩ ПРОЕКТАНТ	инж. Ева Панамска

КАМАРА НА ИНЖЕНЕРИТЕ В ИНВЕСТИЦИОННОТО ПРОЕКТИРАНЕ
ПЪТНА ПРОЕКТАНТСКА ПРАВОСПОСОБНОСТ
Регистрационен № 41560
инж. ЕВА ДАМЯНОВА ПАНАМСКА
Подпис:
Секция: ТСТС

26
в. №
02 10 2016 г.

СЪДЪРЖАНИЕ:	**НАДЛЪЖЕН ПРОФИЛ - УЛ. МАНДЖАРИН**
МАЩАБ1:100/1000	**ФАЙЛ:**

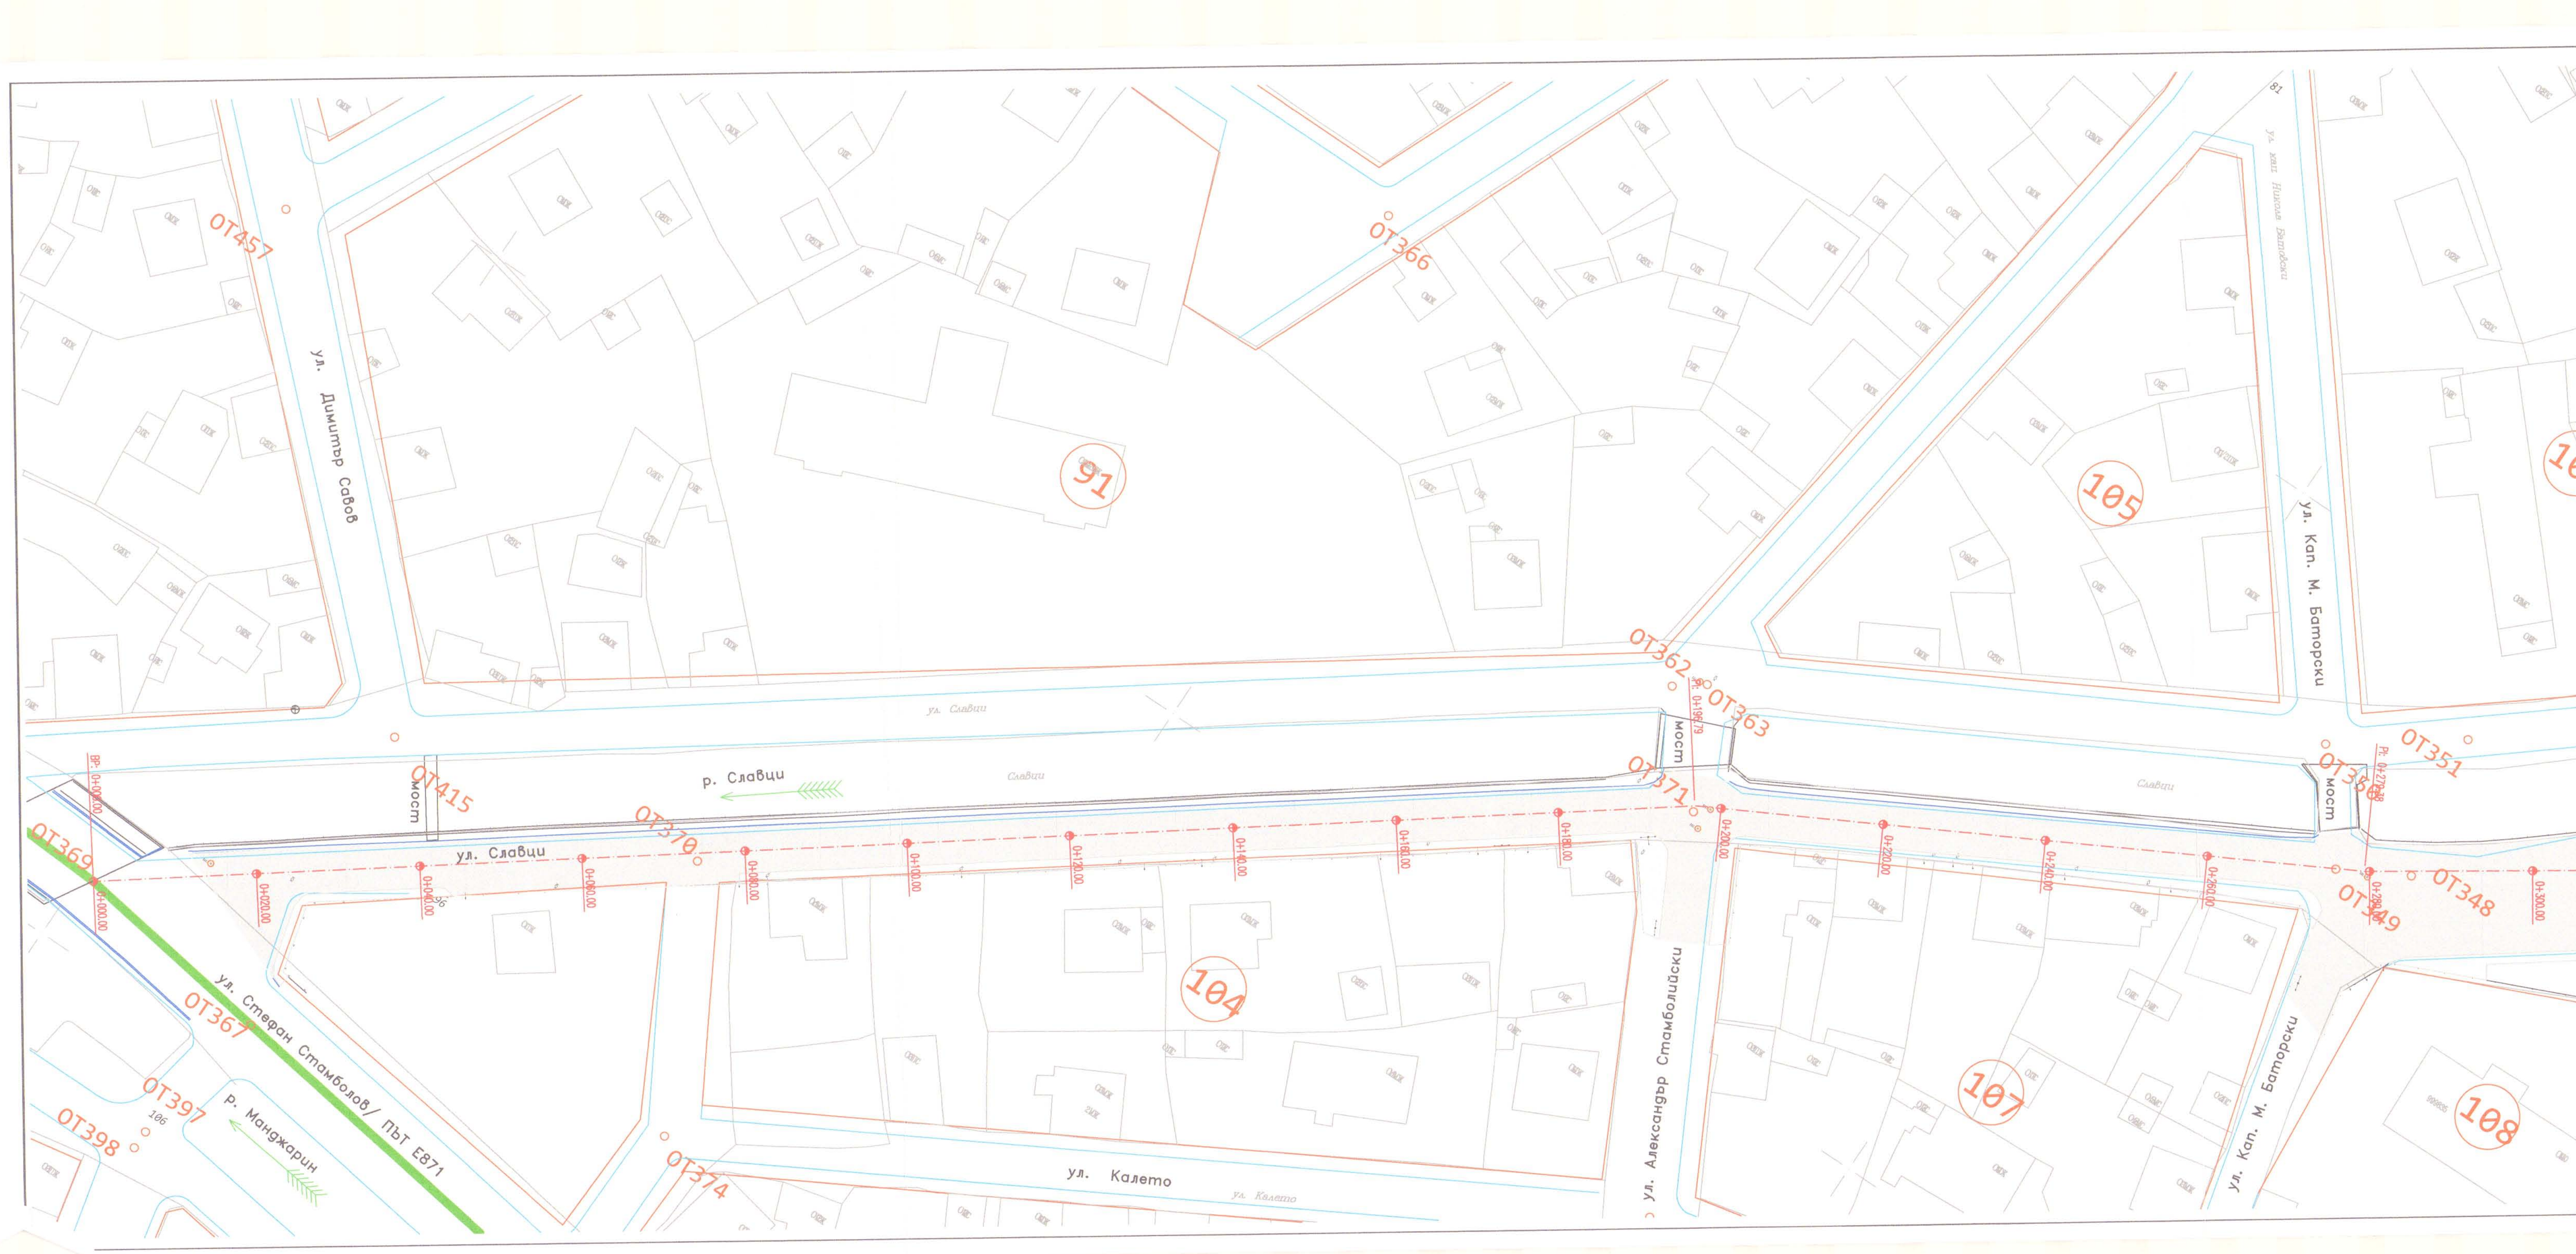

СТРОЙНОРМ
оценка съответствие на инв. проекти и строителен надзор
удостоверение № РК-0074/13.10.2015
Пътна специалност: инж. Б. Тачев
10.2016 г.

ИЗПЪЛНИТЕЛ		**„Стройинвестконсулт София“ ЕООД** ПК 1407, гр. София, бул. „Джеймс Баучер“ №103, ет. 4 Телефон: 02/8240184 e – mail: office@sic-sofia.com
ВЪЗЛОЖИТЕЛ Съгласувал (дата, подпис):..		**Община Пирдоп** ПК 2070, гр. Пирдоп, пл. „Тодор Влайков“№ 2 Телефон: 07181 5701 e - mail: obshtina_pirdop05@abv.bg
ОБЕКТ	**Рехабилитация на улици в гр. Пирдоп, община Пирдоп с обща дължина 2975 м**	
ПОДОБЕКТ		

печат проектантска правоспособност КАМАРА НА ИНЖЕНЕРИТЕ В ИНВЕСТИЦИОННОТО ПРОЕКТИРАНЕ ПЪЛНА ПРОЕКТАНТСКА ПРАВОСПОСОБНОСТ Регистрационен № 11580 ДАМЯНОВА-ПАНАМСКА	**ЧАСТ**	**ПЪТНА**	
	ФАЗА	**РАБОТЕН ПРОЕКТ**	
	ДАТА	2016 г.	
		инж. Ева Панамска	
		инж. Пламен Миланов	
печат одобряващ орган Главен архитект Одобрен № 26 ОДОБРЯВАМ: Арх. Ковачев Събрана такса..........лв. Кв. №.............. 02.10 20.16 г.	**СЪГЛАСУВАЛ**		
	ВОДЕЩ ПРОЕКТАНТ	инж. Ева Панамска	

СЪДЪРЖАНИЕ:	**СИТУАЦИЯ - УЛ. СЛАВЦИ, УЧАСТЪК 1**
МАЩАБ 1:500	**ФАЙЛ:**

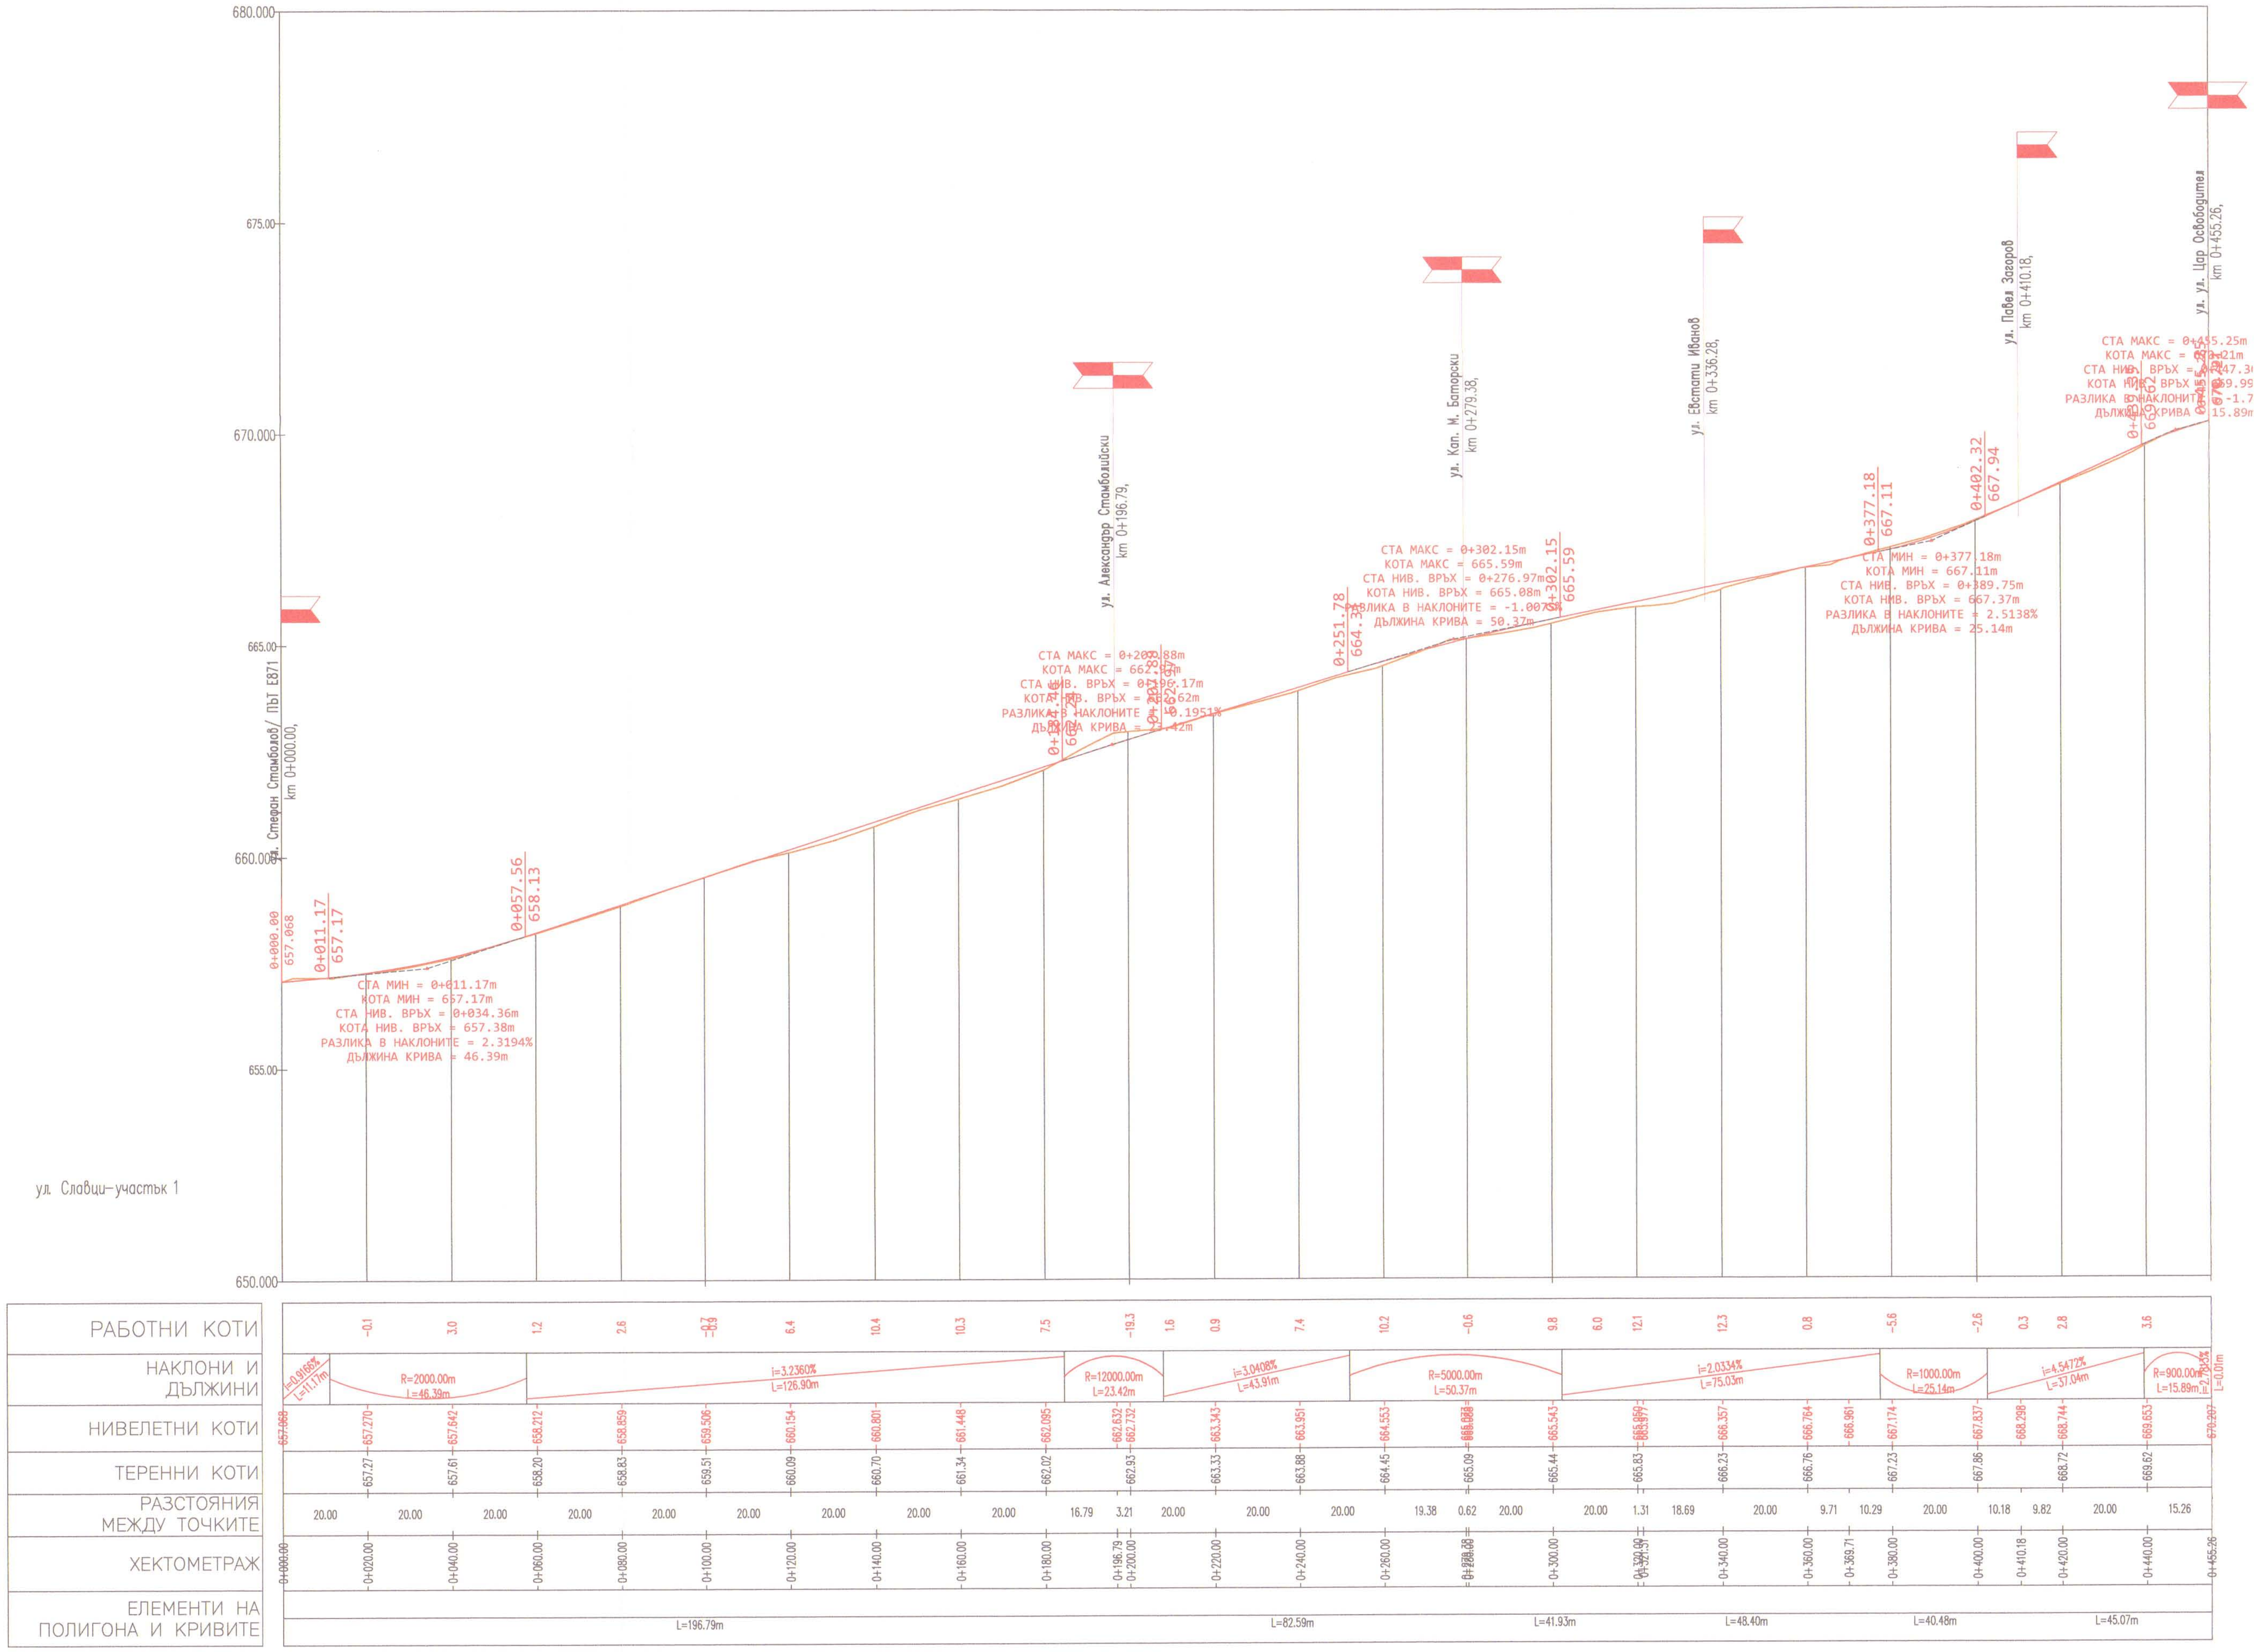

СТРОЙНОРМ
оценка съответствие н. инв. проекти и строителен надзор
удостоверение № РК-0075/13.12.2013
част: Пътна специалист: инж. Б. Тачев
дата: 10. 2016г. /име и подпис/

ИЗПЪЛНИТЕЛ		„Стройинвестконсулт София“ ЕООД ПК 1407, гр. София, бул. „Джеймс Баучер“ №103, ет. 4 Телефон: 02/8240184 e – mail: office@sic-sofia.com
ВЪЗЛОЖИТЕЛ Съгласувал (дата, подпис):..		**Община Пирдоп** ПК 2070, гр. Пирдоп, пл. „Тодор Влайков“№ 2 Телефон: 07181 5701 e - mail: obshtina_pirdop05@abv.bg
ОБЕКТ	**Рехабилитация на улици в гр. Пирдоп, община Пирдоп с обща дължина 2975 м**	
ПОДОБЕКТ		

печат проектантска правоспособност	**ЧАСТ**	**ПЪТНА**	
	ФАЗА	**РАБОТЕН ПРОЕКТ**	
	ДАТА	2016 г.	
		инж. Ева Панамска	
		инж. Пламен Миланов	
печат одобряващ орган	**СЪГЛАСУВАЛ**		
	ВОДЕЩ ПРОЕКТАНТ	инж. Ева Панамска	

КАМАРА НА ИНЖЕНЕРИТЕ В ИНВЕСТИЦИОННОТО ПРОЕКТИРАНЕ
ПЪЛНА ПРОЕКТАНТСКА ПРАВОСПОСОБНОСТ
Регистрационен № 4
инж. ЕВА ДАМЯНОВА ПАНАМСКА
Подпис

Главен архитект
пореден № 26
ОДОБРЯВАМ:
Арх. Ковачев
Събрана такса..........лв. Кв. №..........
03.10 2016 г.

СЪДЪРЖАНИЕ:	**НАДЛЪЖЕН ПРОФИЛ - УЛ. СЛАВЦИ, УЧАСТЪК 1**
МАЩАБ1:100/1000	**ФАЙЛ:**

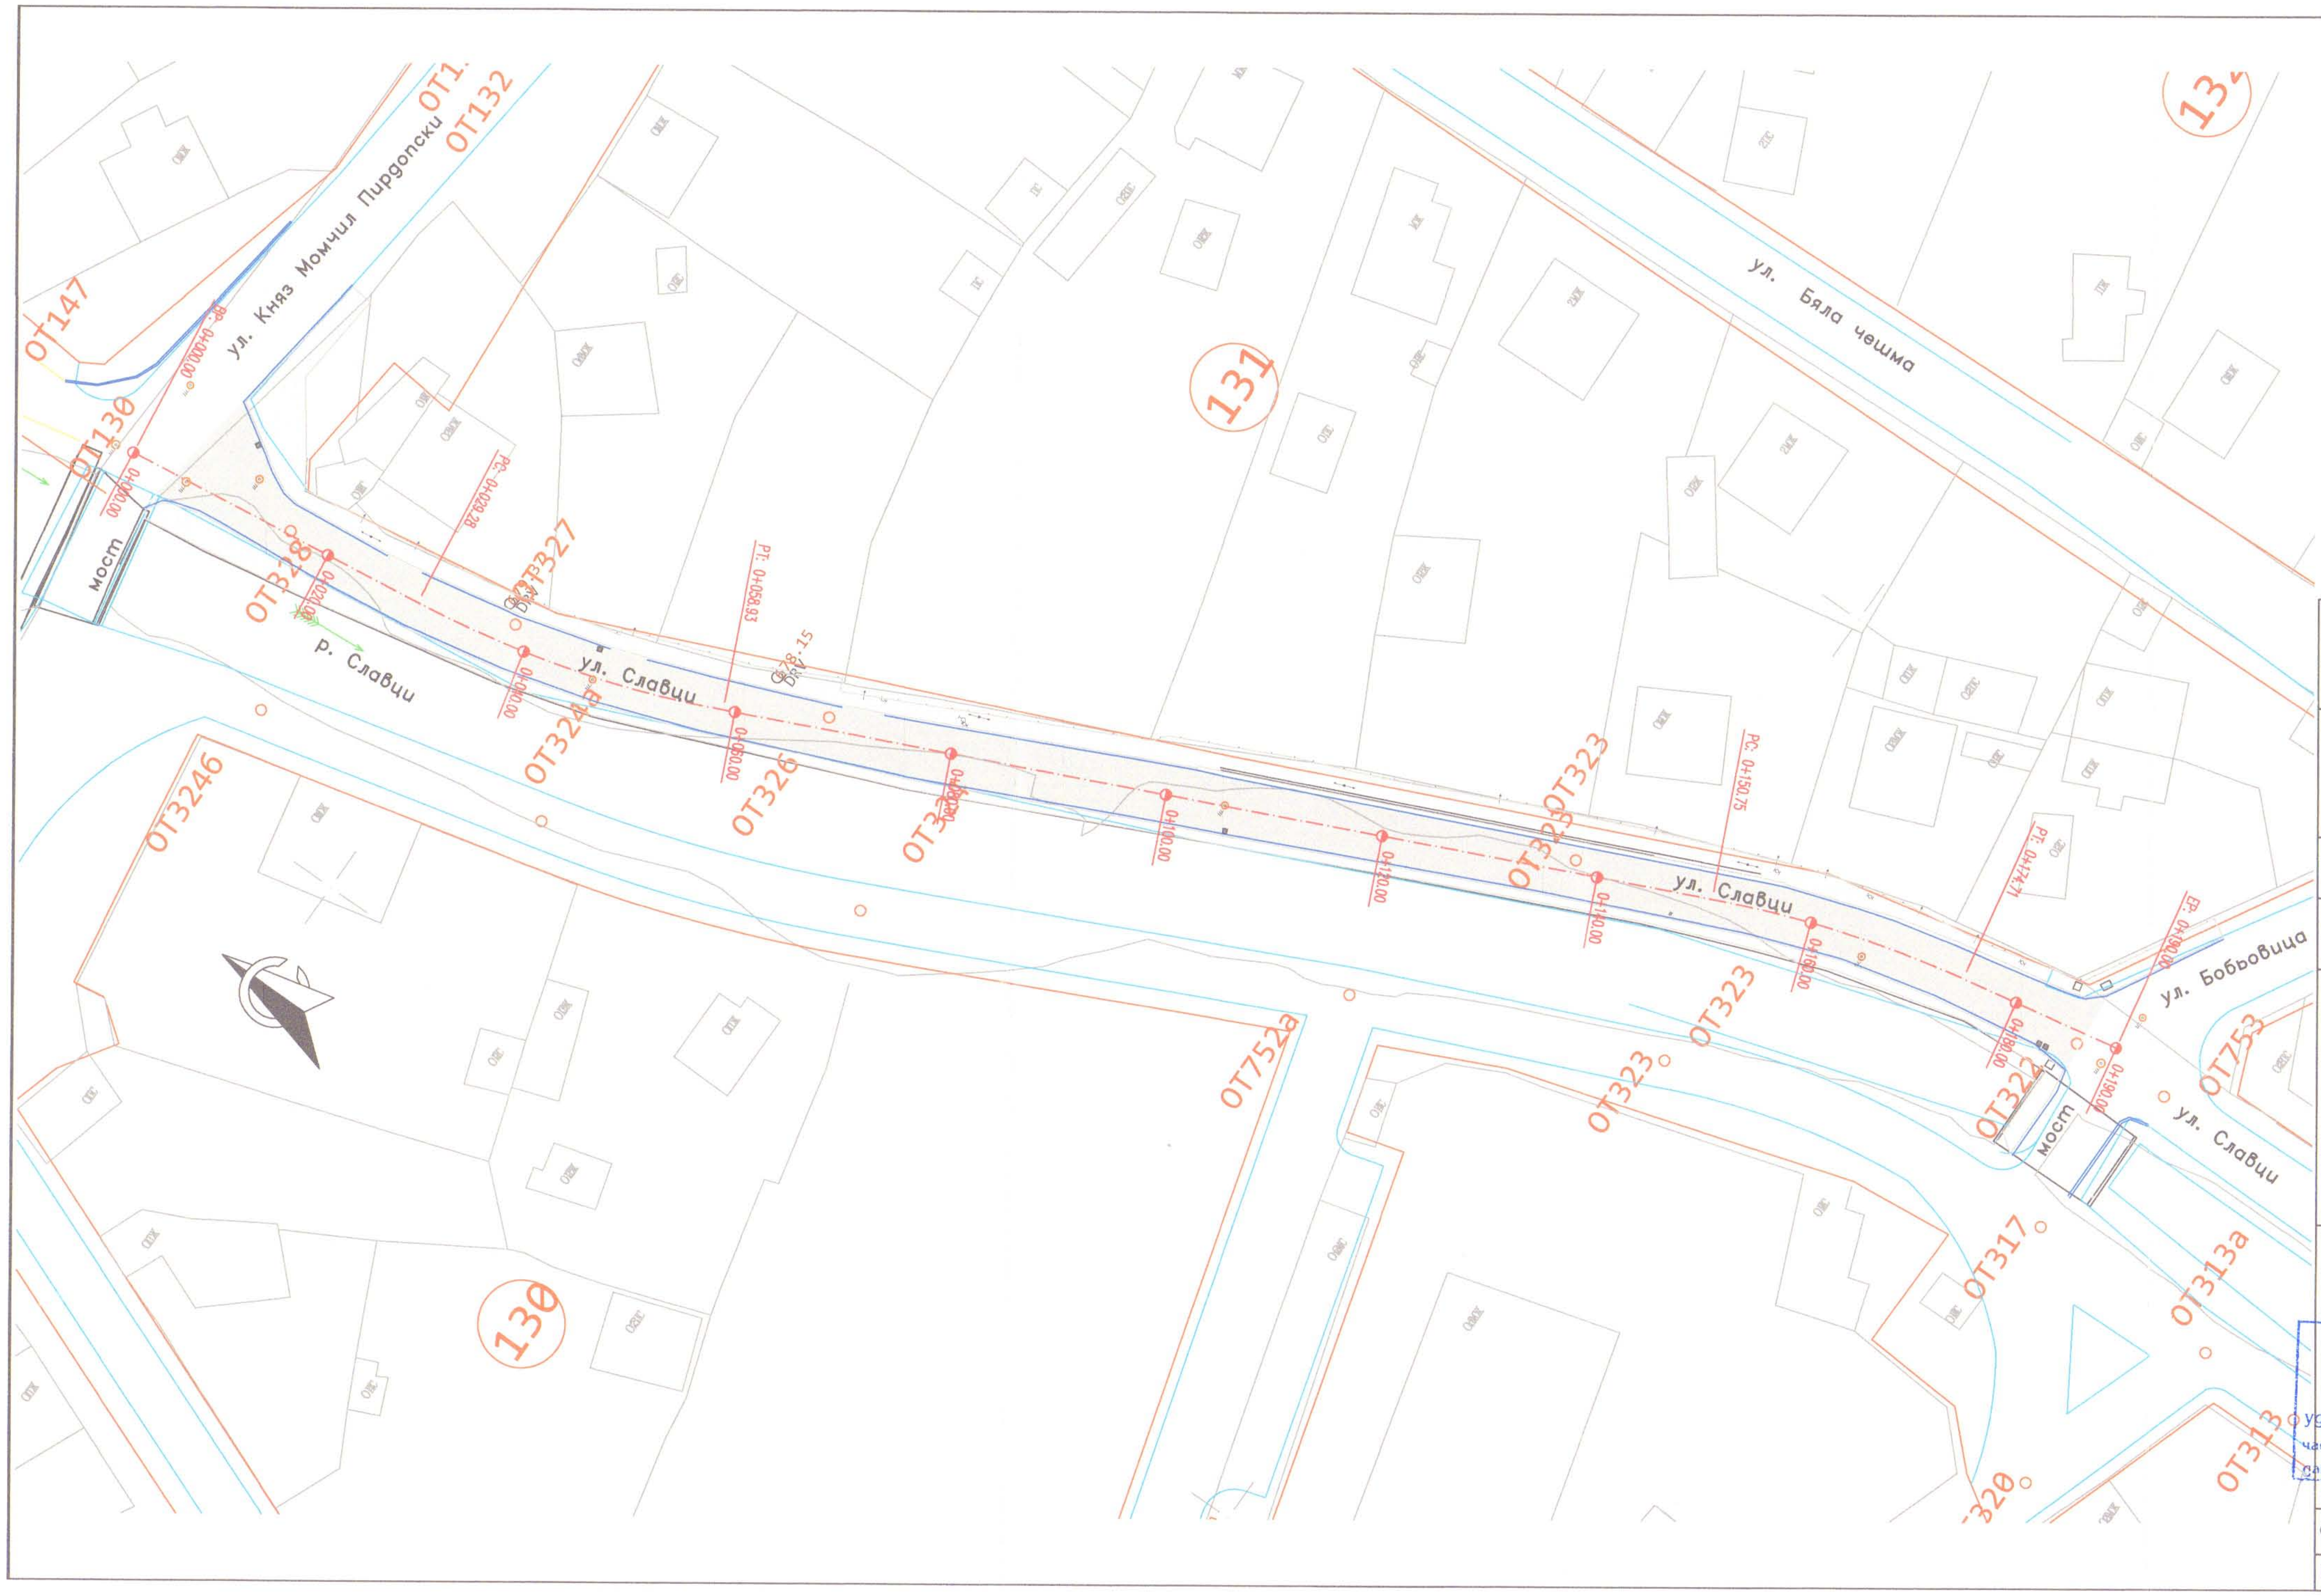

ОБЩИНА ПИРДОП
Гл. архитект
пореден № 26
СЪГЛАСУВАМ
Новачев
...на такса... ...лв. Кв.№...
03.10 20 16 г.

КАМАРА НА ИНЖЕНЕРИТЕ В ИНВЕСТИЦИОННОТО ПРОЕКТИРАНЕ
ПЪЛНА ПРОЕКТАНТСКА ПРАВОСПОСОБНОСТ
Регистрационен № 41560
инж. ЕВА ДАМЯНОВА ПАНАМСКА
Секция: ТСТС
Части на проекта: по удостоверение за ППП
Подпис
ВАЖИ С ВАЛИДНОСТ ... ЗА ТЕКУЩАТА ГОДИНА

ИЗПЪЛНИТЕЛ

„Стройинвестконсулт София“ ЕООД
ПК 1407, гр. София,
бул. „Джеймс Баучер“ №103, ет. 4
Телефон: 02/8240184
e – mail: office@sic-sofia.com

ВЪЗЛОЖИТЕЛ

Община Пирдоп
ПК 2070, гр. Пирдоп,
пл. „Тодор Влайков“№ 2
Телефон: 07181 5701
e - mail: obshtina_pirdop05@abv.bg

Съгласувал (дата, подпис):..

ОБЕКТ	**Рехабилитация на улици в гр. Пирдоп, община Пирдоп с обща дължина 2975 м**
ПОДОБЕКТ	

печат проектантска правоспособност

ЧАСТ	**ПЪТНА**
ФАЗА	**РАБОТЕН ПРОЕКТ**
ДАТА	2016 г.
	инж. Ева Панамска
	инж. Пламен Миланов

печат одобряващ орган

СТРОЙНОРМ
София
ООД

СТРОЙНОРМ
оценка съответствие на инв. проекти и строителен надзор
удостоверение № РК-0075/13.12.2013
част: пътна ....специалист: инж. Б. Тачев
дата: 10.2016 ....име и подпис

СЪГЛАСУВАЛ

ВОДЕЩ ПРОЕКТАНТ инж. Ева Панамска

СЪДЪРЖАНИЕ:	**СИТУАЦИЯ - УЛ. СЛАВЦИ, УЧАСТЪК 2**
МАЩАБ 1:500	**ФАЙЛ:**

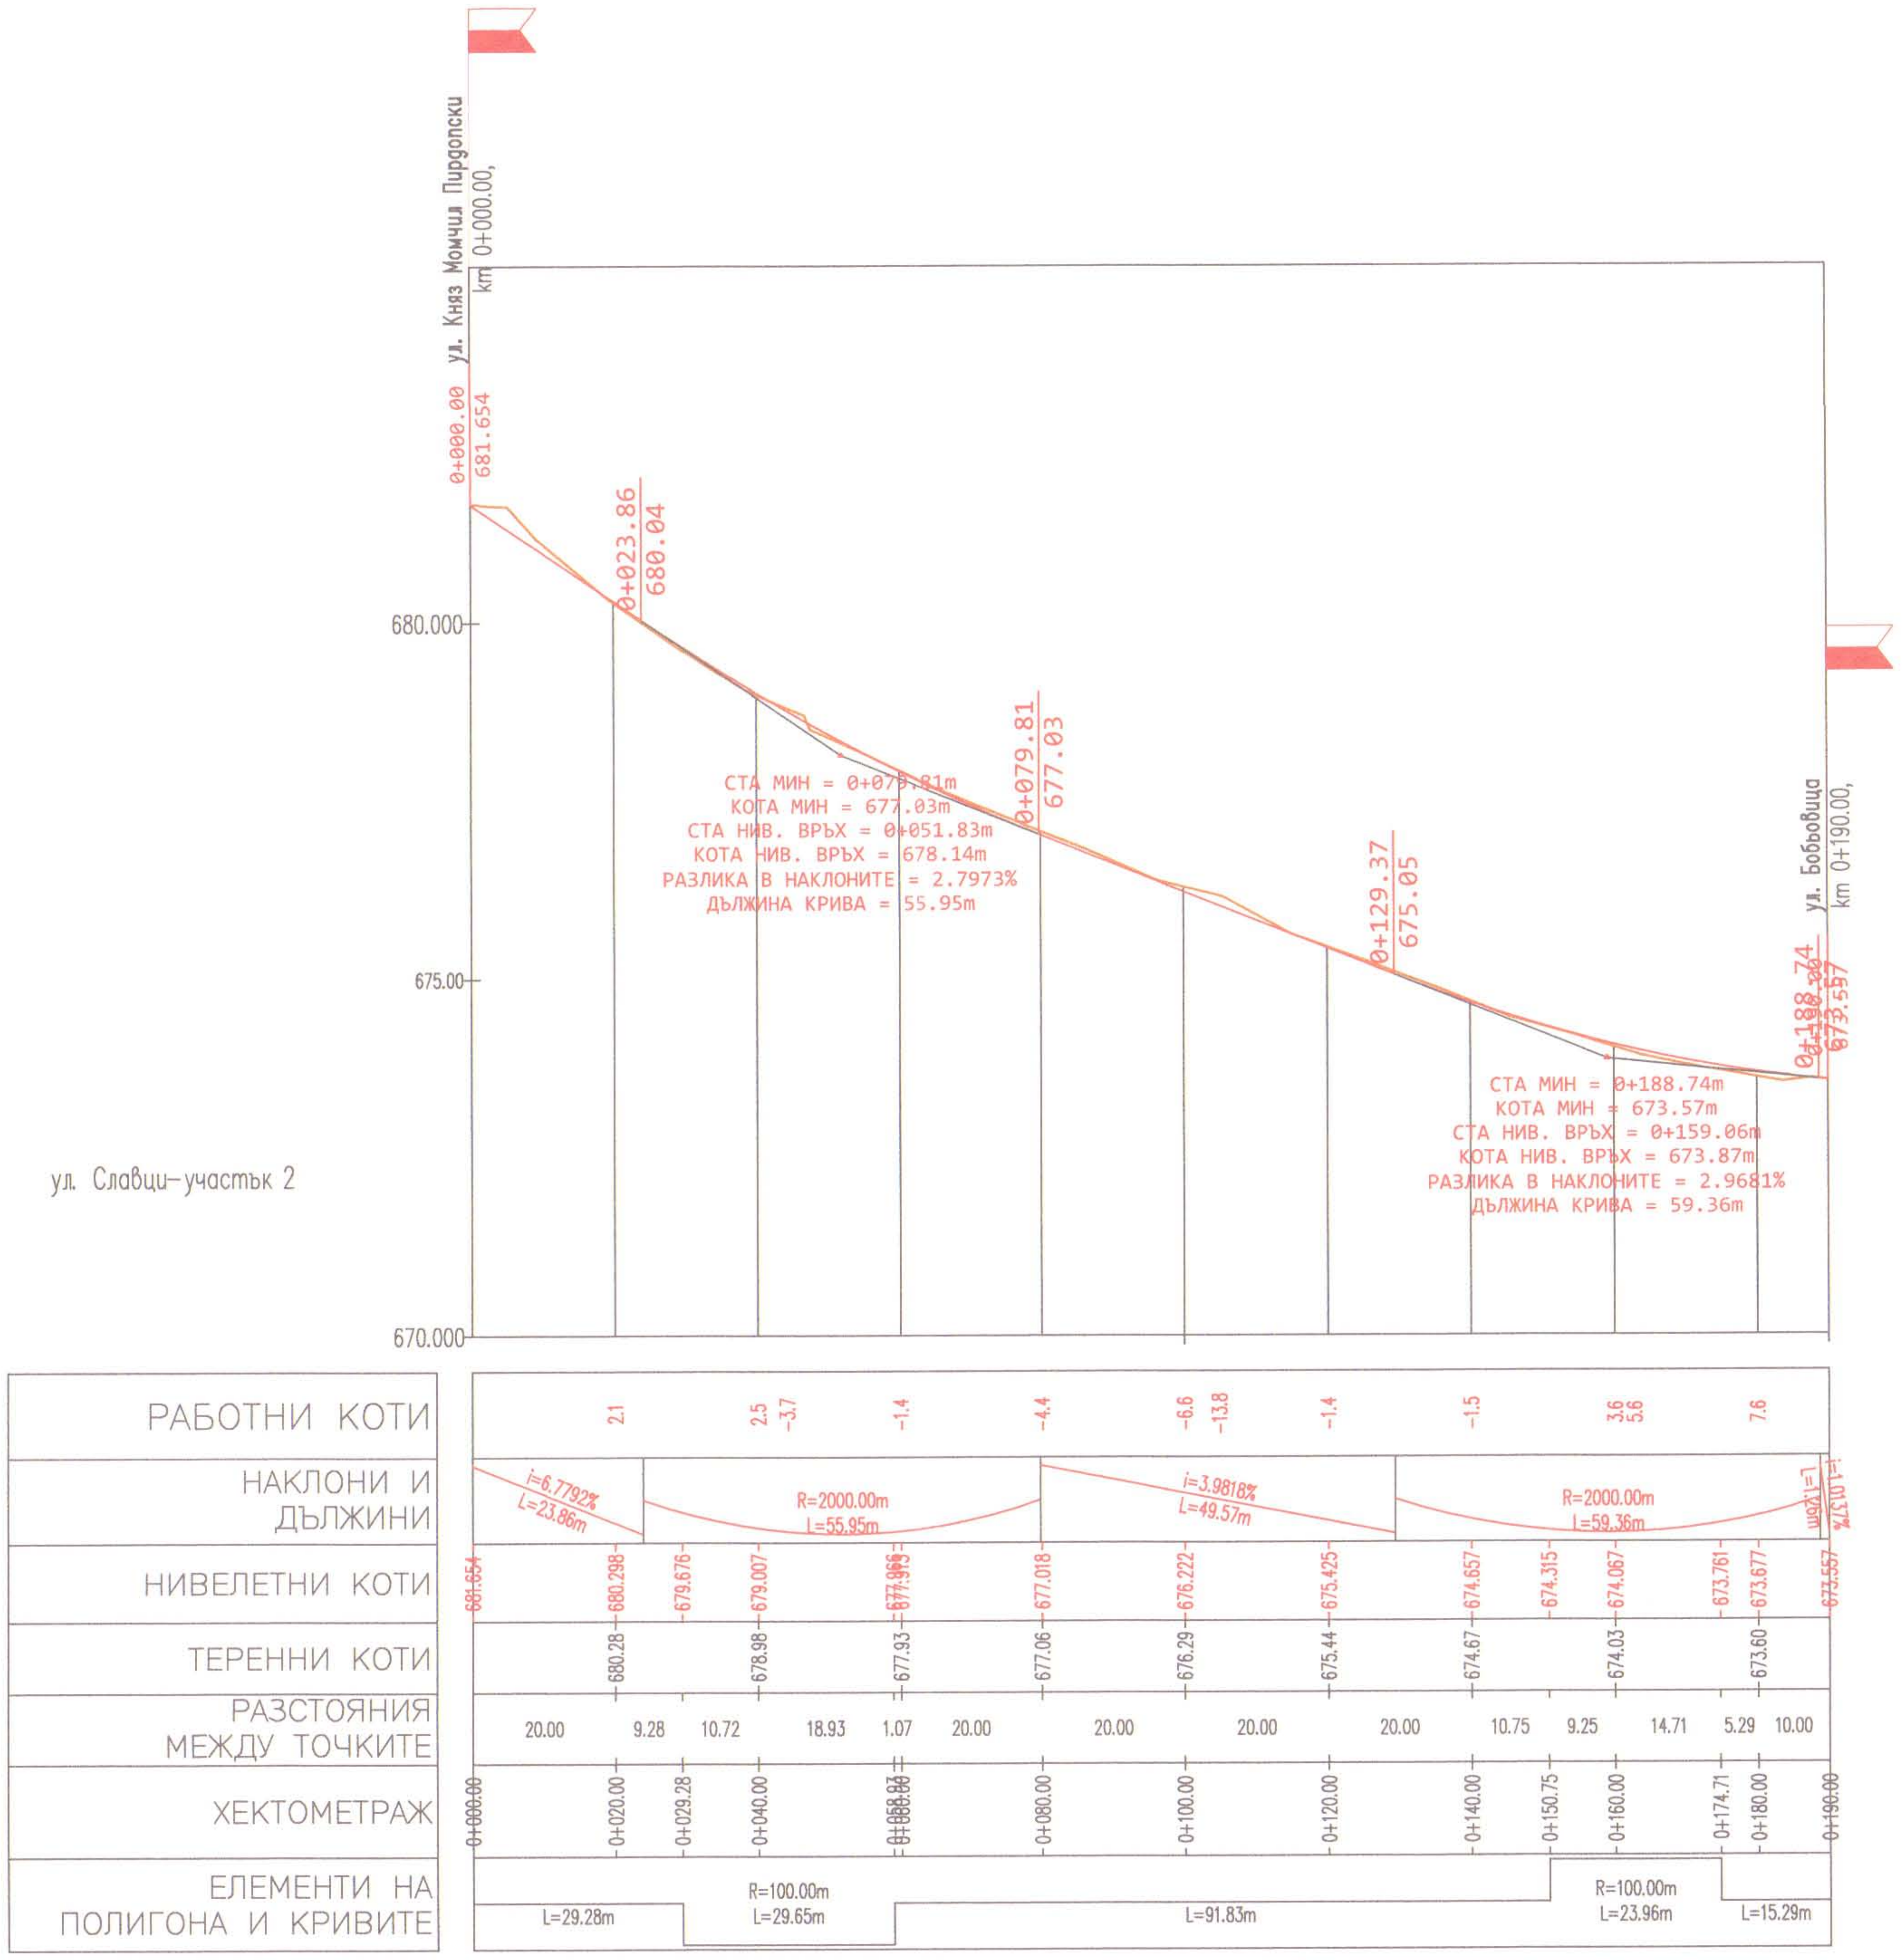

ОБЩИНА ПИРДОП
Гл. архитект
пореден № 26
ОДОБРЯВАМ
Събрана такса..........лв. Кв. №
03.10 2016

КАМАРА НА ИНЖЕНЕРИТЕ В ИНВЕСТИЦИОННОТО ПРОЕКТИРАНЕ
ПЪЛНА ПРОЕКТАНТСКА ПРАВОСПОСОБНОСТ
Регистрационен №: 41560
инж. ЕВА ДАМЯНОВА ПАНАМСКА
Секция: ТСТС
Части на проекта: по удостоверение за ПП
Подпис:
ВАЖИ С ВАЛИДНО УДОСТОВЕРЕНИЕ ЗА ТЕКУЩАТА ГОДИНА

ИЗПЪЛНИТЕЛ

„Стройинвестконсулт София“ ЕООД
ПК 1407, гр. София,
бул. „Джеймс Баучер“ №103, ет. 4
Телефон: 02/8240184
e – mail: office@sic-sofia.com

ВЪЗЛОЖИТЕЛ

Община Пирдоп
ПК 2070, гр. Пирдоп,
пл. „Тодор Влайков“№ 2
Телефон: 07181 5701
e - mail: obshtina_pirdop05@abv.bg

Съгласувал (дата, подпис):..

ОБЕКТ	**Рехабилитация на улици в гр. Пирдоп, община Пирдоп с обща дължина 2975 м**
ПОДОБЕКТ	

печат проектантска правоспособност

ЧАСТ	**ПЪТНА**
ФАЗА	**РАБОТЕН ПРОЕКТ**
ДАТА	2016 г.
	инж. Ева Панамска
	инж. Пламен Миланов

печат одобряващ орган

СТРОЙНОРМ
оценка съответствие на инв. проекти и строителен надзор
удостоверение № РК-0075/13.12.2013
част: Пътна специалист: инж. Б. Тачев
дата: 10. 2016г. /име и подпис/

СЪГЛАСУВАЛ	
ВОДЕЩ ПРОЕКТАНТ	инж. Ева Панамска

СЪДЪРЖАНИЕ:	**НАДЛЪЖЕН ПРОФИЛ - УЛ. СЛАВЦИ, УЧАСТЪК 2**
МАЩАБ1:100/1000	**ФАЙЛ:**

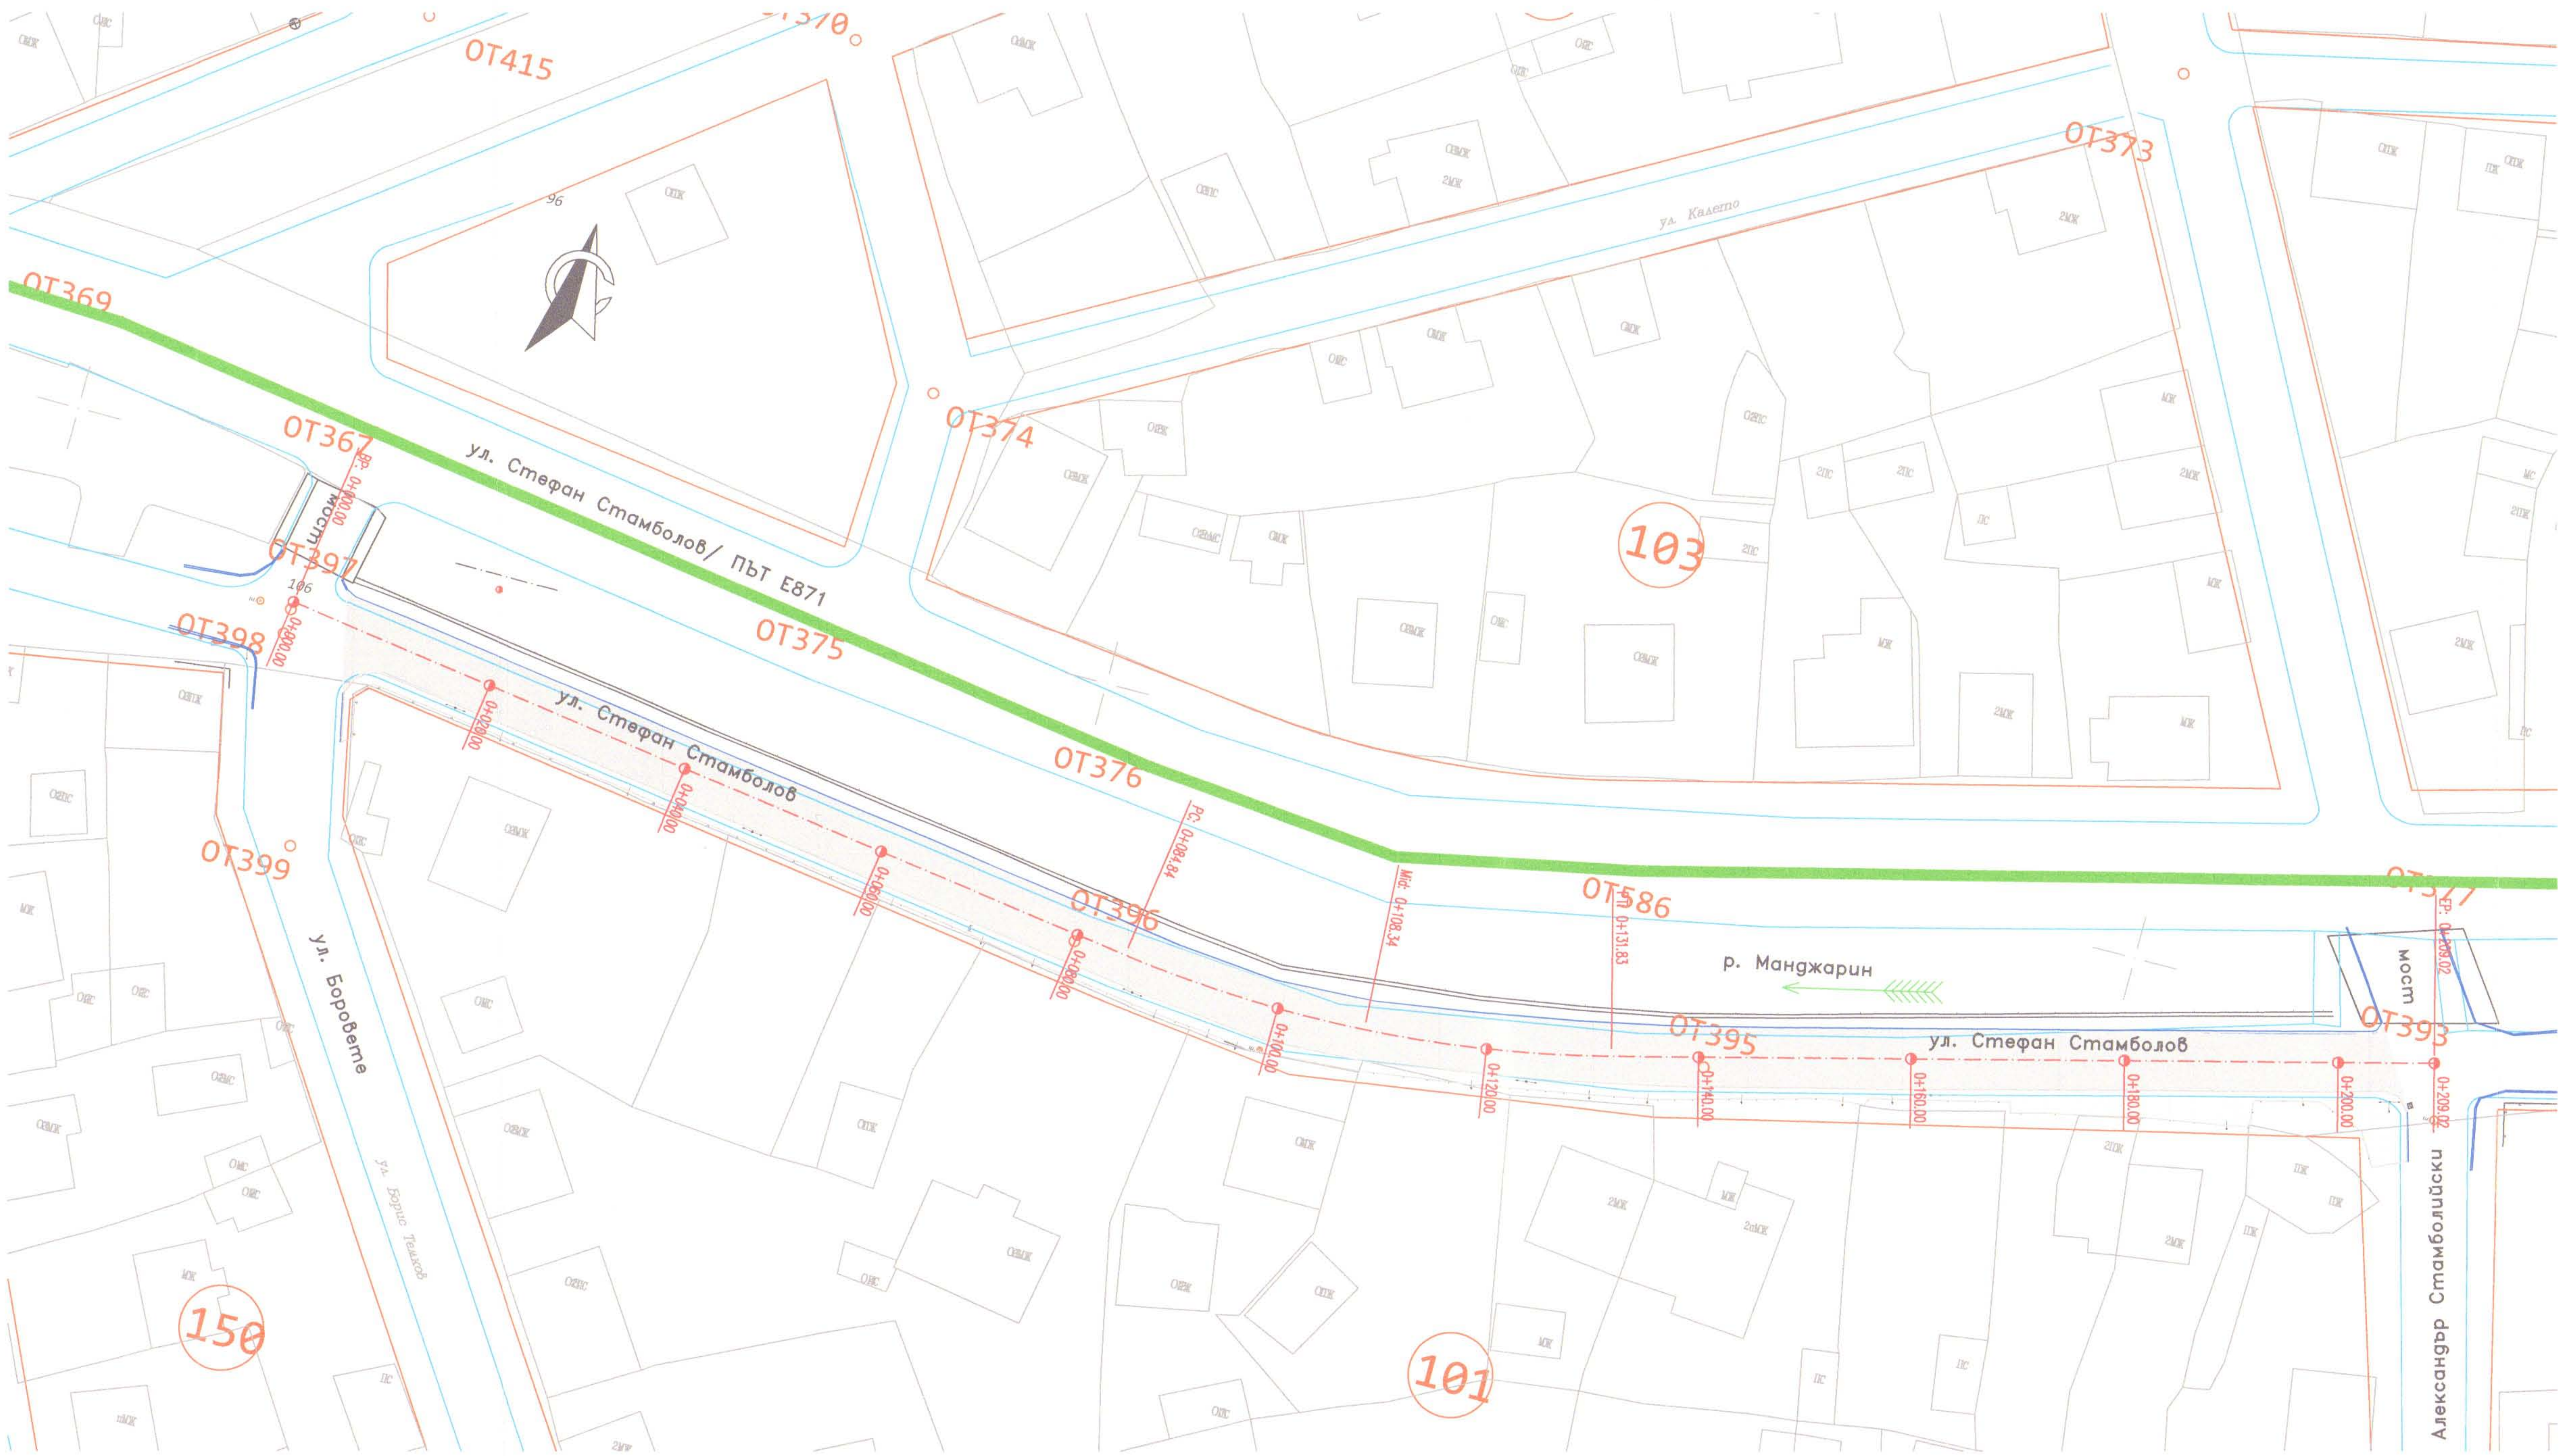

Община Пирдоп
Главен архитект
Одобрен № 26
ОДОБРЯВАМ:
Арх. Ковачев
Събрана такса ......лв. Кв. №..........
03.10 20 16

СТРОЙНОРМ
оценка съответствие на инв. проекти и строителен надзор
удостоверение № РК-0075/13.12.2013
част: Пътна специалист: инж. Б. Таш
дата: 10.2016 г. /име и подпис/

ИЗПЪЛНИТЕЛ

„Стройинвестконсулт София“ ЕООД
ПК 1407, гр. София,
бул. „Джеймс Баучер“ №103, ет. 4
Телефон: 02/8240184
e – mail: office@sic-sofia.com

ВЪЗЛОЖИТЕЛ

Община Пирдоп
ПК 2070, гр. Пирдоп,
пл. „Тодор Влайков“№ 2
Телефон: 07181 5701
e - mail: obshtina_pirdop05@abv.bg

Съгласувал (дата, подпис):..

ОБЕКТ	**Рехабилитация на улици в гр. Пирдоп, община Пирдоп с обща дължина 2975 м**
ПОДОБЕКТ	

печат проектантска правоспособност

Камара на инженерите в инвестиционното проектиране
Пълна проектантска правоспособност
Регистрационен № 41560
инж. ЕВА ДАМЯНОВА ПАНАМСКА
Секция: ТСТС

ЧАСТ	**ПЪТНА**
ФАЗА	**РАБОТЕН ПРОЕКТ**
ДАТА	2016 г.
	инж. Ева Панамска
	инж. Пламен Миланов

печат одобряващ орган

СЪГЛАСУВАЛ

ВОДЕЩ ПРОЕКТАНТ	инж. Ева Панамска

СЪДЪРЖАНИЕ:	**СИТУАЦИЯ - УЛ. СТЕФАН СТАМБОЛОВ**
МАЩАБ 1:500	**ФАЙЛ:**

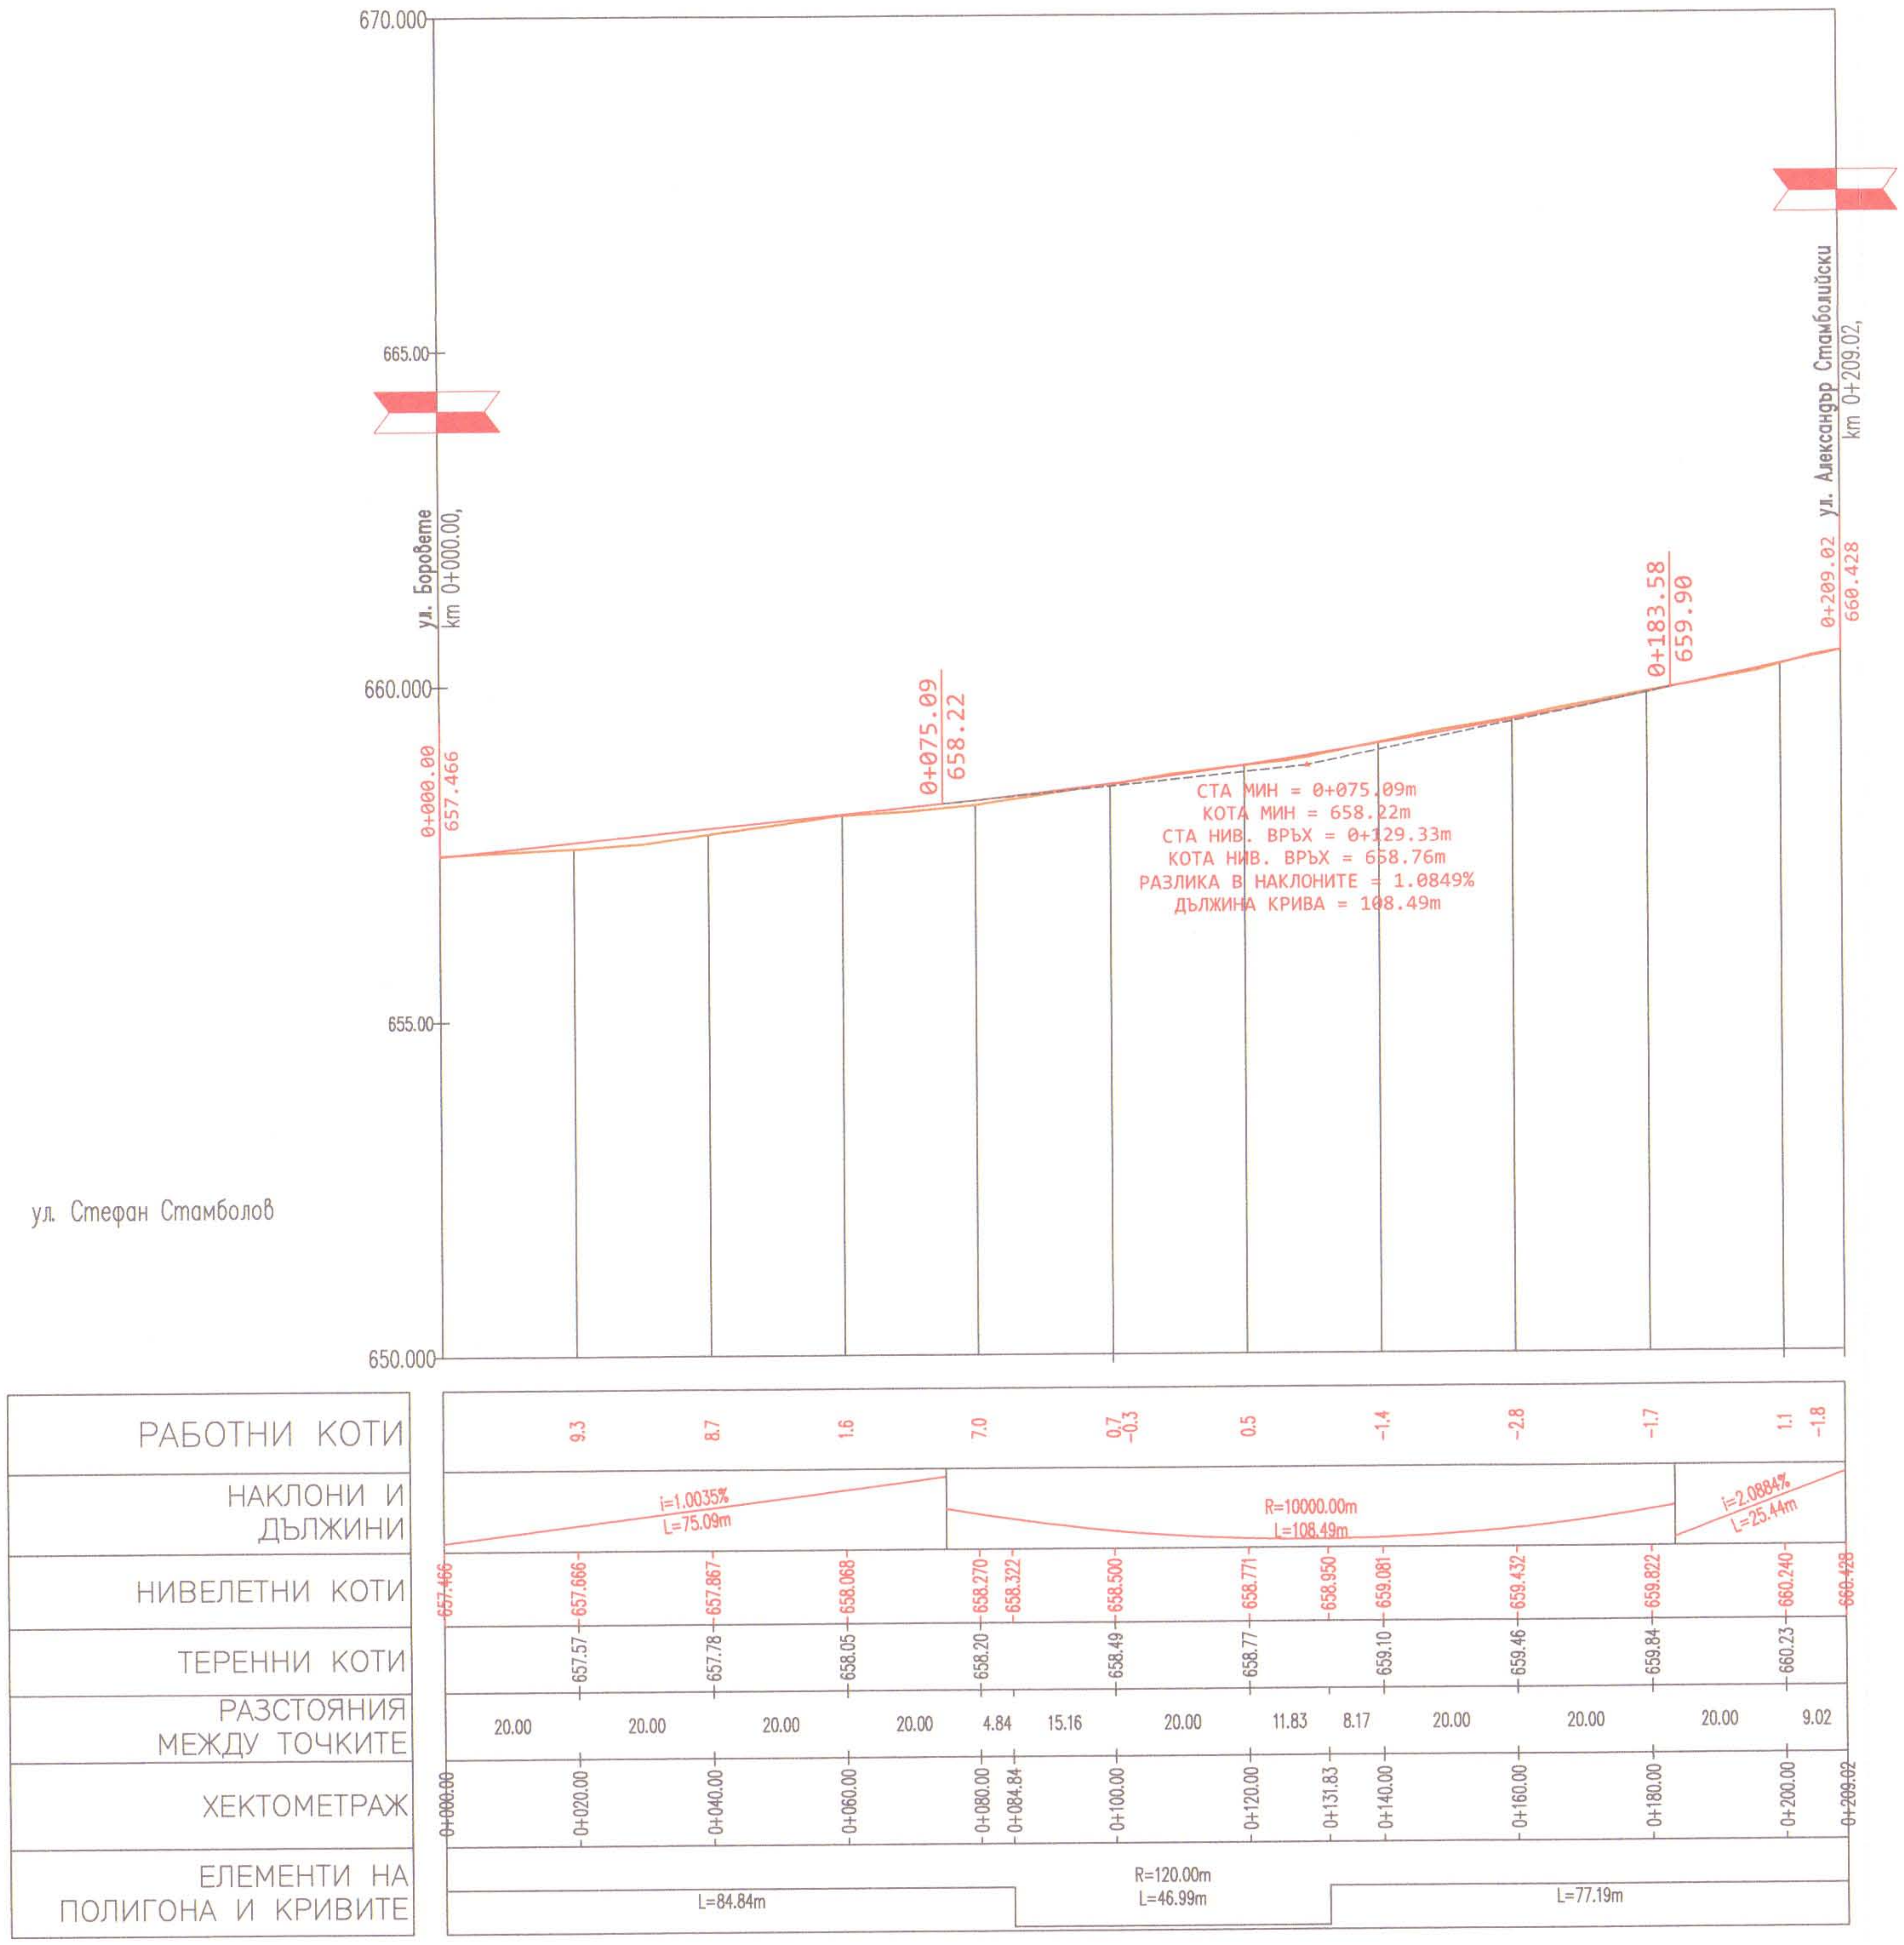

СТРОЙНОРМ
оценка съответствие на инв. проекти и строителен надзор
удостоверение № РК-0075/13.12.2013
част: Пътна специалист: инж. Б. Гачев
дата: 10. 2016 г.
/име и подпис/

ИЗПЪЛНИТЕЛ	**„Стройинвестконсулт София“ ЕООД** ПК 1407, гр. София, бул. „Джеймс Баучер“ №103, ет. 4 Телефон: 02/8240184 e – mail: office@sic-sofia.com
ВЪЗЛОЖИТЕЛ Съгласувал (дата, подпис):..	**Община Пирдоп** ПК 2070, гр. Пирдоп, пл. „Тодор Влайков“№ 2 Телефон: 07181 5701 e - mail: obshtina_pirdop05@abv.bg
ОБЕКТ	**Рехабилитация на улици в гр. Пирдоп, община Пирдоп с обща дължина 2975 м**
ПОДОБЕКТ	

печат проектантска правоспособност

КАМАРА НА ИНЖЕНЕРИТЕ В ИНВЕСТИЦИОННОТО ПРОЕКТИРАНЕ
ПЪЛНА ПРОЕКТАНТСКА ПРАВОСПОСОБНОСТ
Регистрационен № 41560
инж. ЕВА ДАМЯНОВА ПАНАМСКА
Секция: ТСТС
Подпис: ....
ВАЖИ С ВАЛИДНО УДОСТОВЕРЕНИЕ ЗА ТЕКУЩАТА ГОДИНА

ЧАСТ	**ПЪТНА**
ФАЗА	**РАБОТЕН ПРОЕКТ**
ДАТА	2016 г.
	инж. Ева Панамска
	инж. Пламен Миланов

печат одобряващ орган

ОБЩИНА ПИРДОП
Главен архитект
пореден № 26
ОДОБРЯВАМ:
Арх. ....
Събрана такса..........лв. Кв. №..............
03.10 2016 г.

СЪГЛАСУВАЛ

ВОДЕЩ ПРОЕКТАНТ	инж. Ева Панамска
СЪДЪРЖАНИЕ:	**НАДЛЪЖЕН ПРОФИЛ - УЛ. СТЕФАН СТАМБОЛОВ**
МАЩАБ1:100/1000	**ФАЙЛ:**

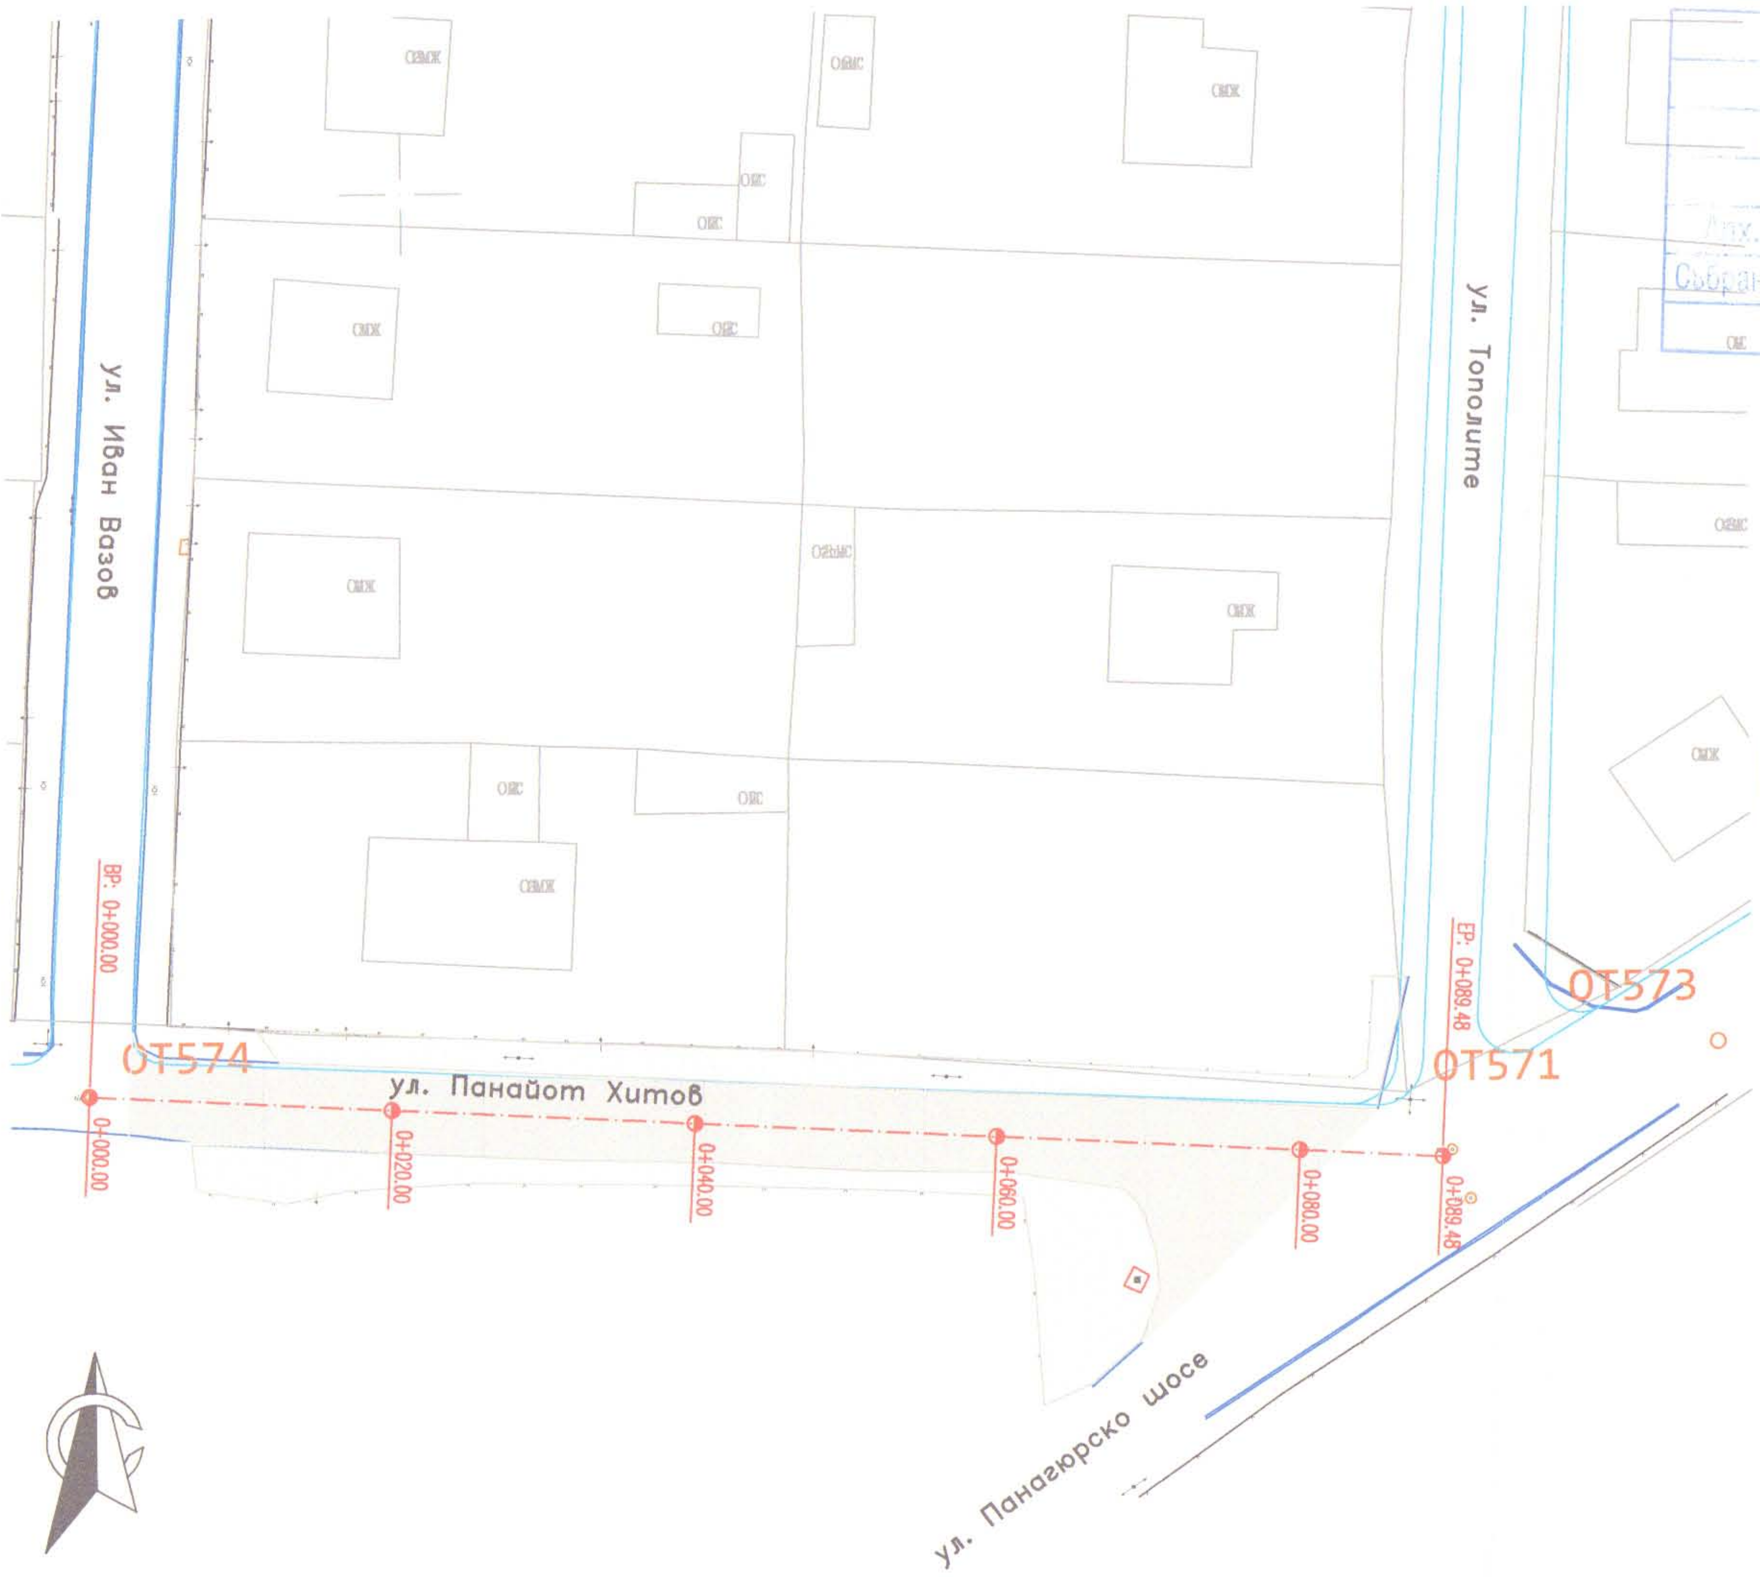

ОДОБРЯВАМ
Главен архитект
пореден № 26
СЪГЛАСУВАЛ:
Арх. Ковачев
Събрана такса .... лв. Кв. №..............
03.10.2016 г.

КАМАРА НА ИНЖЕНЕРИТЕ В ИНВЕСТИЦИОННОТО ПРОЕКТИРАНЕ
ПЪЛНА ПРОЕКТАНТСКА ПРАВОСПОСОБНОСТ
Регистрационен № 4150
инж. ЕВА ДАМЯНОВА ПАНАМСКА
Секция: ТСТС
Части на проекта: по удостоверение за ППП
Подпис:
ВАЖИ С ВАЛИДНО УДОСТОВЕРЕНИЕ ЗА ППП ЗА ТЕКУЩАТА ГОДИНА

ИЗПЪЛНИТЕЛ	**„Стройинвестконсулт София“ ЕООД** ПК 1407, гр. София, бул. „Джеймс Баучер“ №103, ет. 4 Телефон: 02/8240184 e – mail: office@sic-sofia.com		
ВЪЗЛОЖИТЕЛ Съгласувал (дата, подпис):..	**Община Пирдоп** ПК 2070, гр. Пирдоп, пл. „Тодор Влайков“№ 2 Телефон: 07181 5701 e - mail: obshtina_pirdop05@abv.bg		
ОБЕКТ	**Рехабилитация на улици в гр. Пирдоп, община Пирдоп с обща дължина 2975 м**		
ПОДОБЕКТ			
печат проектантска правоспособност	**ЧАСТ**	**ПЪТНА**	
	ФАЗА	**РАБОТЕН ПРОЕКТ**	
	ДАТА	2016 г.	
		инж. Ева Панамска	
		инж. Пламен Миланов	
печат одобряващ орган	**СЪГЛАСУВАЛ**		
	ВОДЕЩ ПРОЕКТАНТ	инж. Ева Панамска	
СЪДЪРЖАНИЕ:	**СИТУАЦИЯ - УЛ. ПАНАЙОТ ХИТОВ**		
МАЩАБ 1:500	**ФАЙЛ:**		

СТРОЙНОРМ
оценка съответствие на инв. проекти и строителен надзор
удостоверение № РК-0075/13.12.2013
част: Пътна ...специалист: инж. Б. Тачев
дата: 10.2016г. /име и подпис/

ул. Панайот Хитов

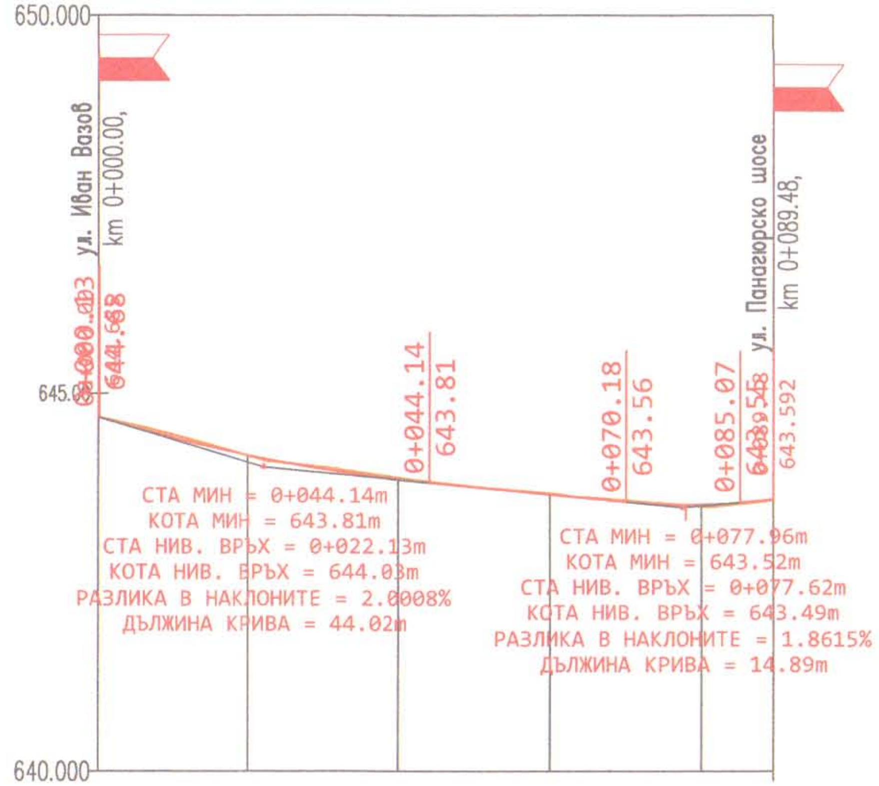

РАБОТНИ КОТИ		0.6	-2.3	-1.5	2.1	
НАКЛОНИ И ДЪЛЖИНИ	L=0.13m i=2.9738%	R=2200.00m L=44.02m		i=0.9730% L=26.03m	R=800.00m L=14.89m	i=0.8885% L=4.41m
НИВЕЛЕТНИ КОТИ	644.685	644.180	643.857	643.658	643.524	643.592
ТЕРЕННИ КОТИ		644.17	643.88	643.67	643.50	
РАЗСТОЯНИЯ МЕЖДУ ТОЧКИТЕ		20.00	20.00	20.00	20.00	9.48
ХЕКТОМЕТРАЖ	0+000.00	0+020.00	0+040.00	0+060.00	0+080.00	0+089.48
ЕЛЕМЕНТИ НА ПОЛИГОНА И КРИВИТЕ						

ОБЩИНА ПИРДОП
Главен архитект
пореден № 46
СЪГЛАСУВАМ:
Арх. Vobard /
Събрана такса ... лв. Кв. № ...
03.10.16г.

КАМАРА НА ИНЖЕНЕРИТЕ В ИНВЕСТИЦИОННОТО ПРОЕКТИРАНЕ
ПЪЛНА ПРОЕКТАНТСКА ПРАВОСПОСОБНОСТ
Регистрационен № 41560
инж. ЕВА ДАМЯНОВА ПАНАМСКА
Секция: ТСТС
Части на проекта: по удостоверение за ППП
Подпис:
ВАЖИ С ВАЛИДНО ... ЗА ТЕКУЩАТА ГОДИНА

ИЗПЪЛНИТЕЛ	**„Стройинвестконсулт София“ ЕООД** ПК 1407, гр. София, бул. „Джеймс Баучер“ №103, ет. 4 Телефон: 02/8240184 e – mail: office@sic-sofia.com
ВЪЗЛОЖИТЕЛ Съгласувал (дата, подпис):..	**Община Пирдоп** ПК 2070, гр. Пирдоп, пл. „Тодор Влайков“№ 2 Телефон: 07181 5701 e - mail: obshtina_pirdop05@abv.bg
ОБЕКТ	**Рехабилитация на улици в гр. Пирдоп, община Пирдоп с обща дължина 2975 м**
ПОДОБЕКТ	

печат проектантска правоспособност		
	ЧАСТ	**ПЪТНА**
	ФАЗА	**РАБОТЕН ПРОЕКТ**
	ДАТА	2016 г.
		инж. Ева Панамска
		инж. Пламен Миланов

печат одобряван орган		
	СЪГЛАСУВАЛ	
	ВОДЕЩ ПРОЕКТАНТ	инж. Ева Панамска

СТРОЙНОРМ
оценка съответствие на инв. проекти и строителен надзор
удостоверение № РК-0075/13.12.2013
част: Пътна специалист: инж. Б. Тачев
дата: 10. 2016г. /име и подпис/

СЪДЪРЖАНИЕ:	**НАДЛЪЖЕН ПРОФИЛ - УЛ. ПАНАЙОТ ХИТОВ**
МАЩАБ 1:500	**ФАЙЛ:**

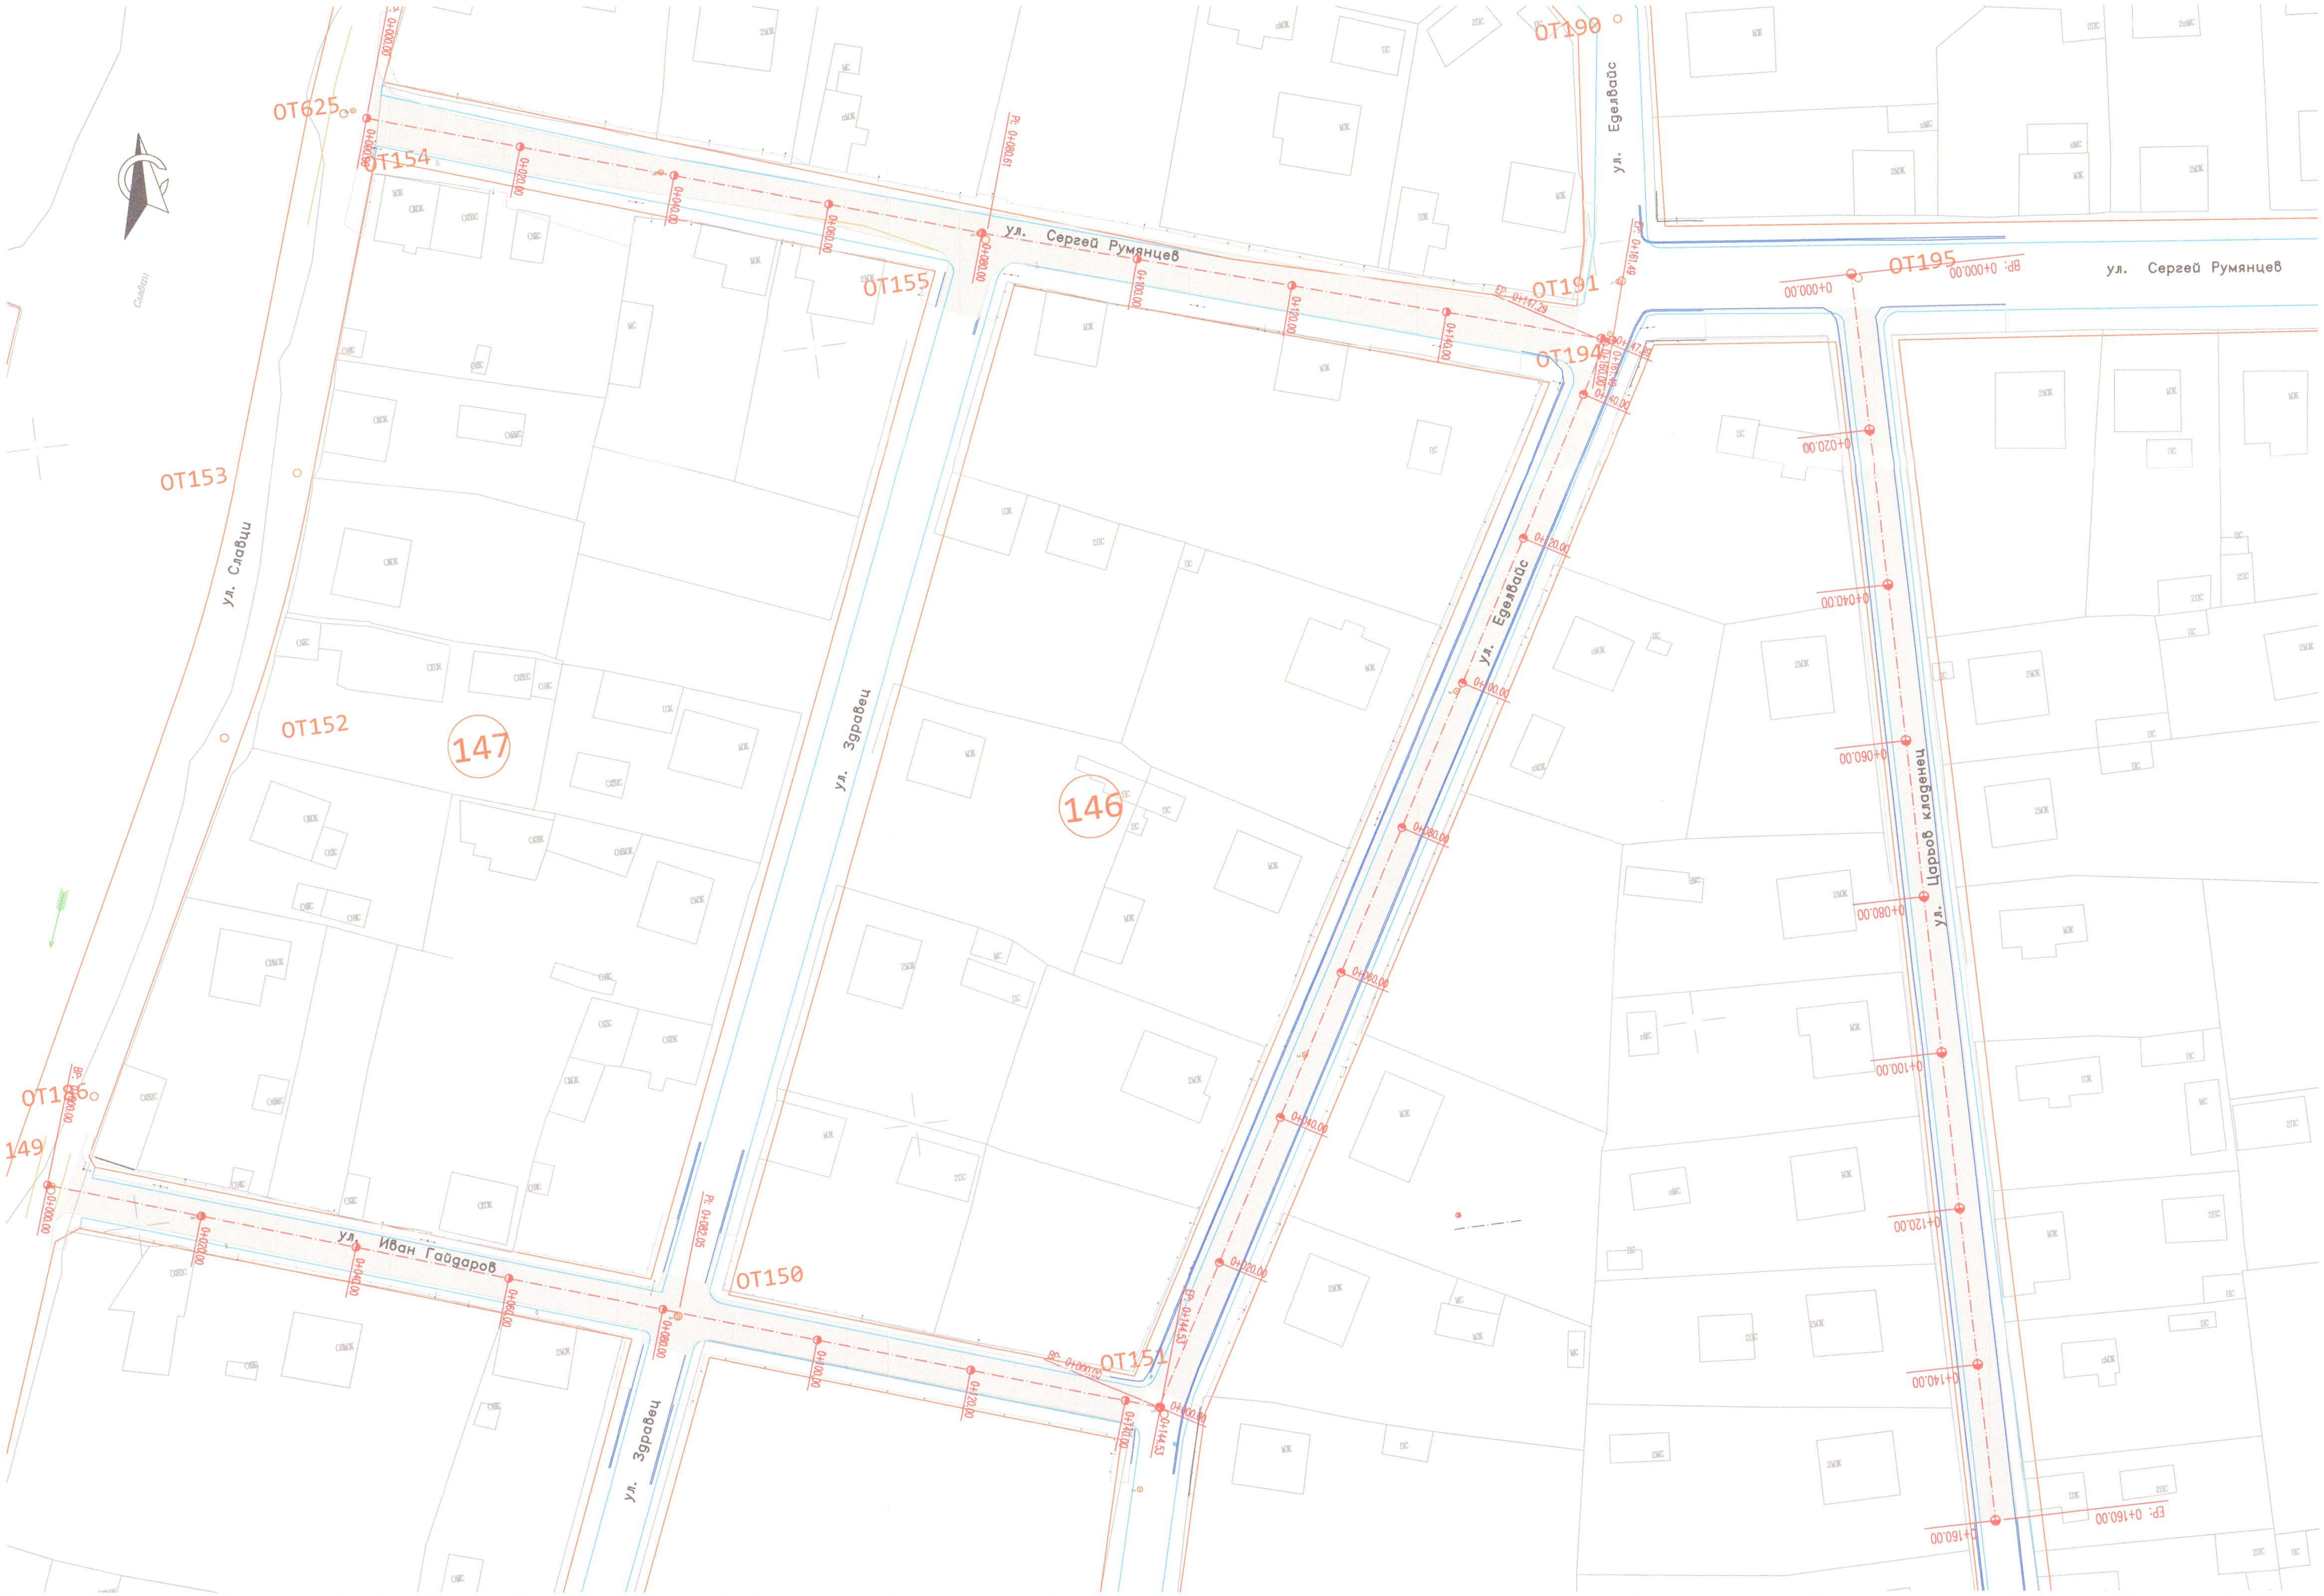

ОБЩИНА ПИРДОП
Главен архитект
пореден № 26
ОДОБРЯВАМ:
Арх. Ковачев
С Бр. ... ат. Кв. №...
02. 10 20 16

КАМАРА НА ИНЖЕНЕРИТЕ В ИНВЕСТИЦИОННОТО ПРОЕКТИРАНЕ
ПЪЛНА ПРОЕКТАНТСКА ПРАВОСПОСОБНОСТ
Регистрационен № 41560
инж. ЕВА ДАМЯНОВА ПАНАМСКА
Секция: ТСТС
Части на проекта: по удостоверение за ППП
Подпис
ВАЖИ С ВАЛИДНО ... ЗА ППП ЗА ТЕКУЩАТА ГОДИНА

ИЗПЪЛНИТЕЛ	**„Стройинвестконсулт София“ ЕООД** ПК 1407, гр. София, бул. „Джеймс Баучер“ №103, ет. 4 Телефон: 02/8240184 e – mail: office@sic-sofia.com
ВЪЗЛОЖИТЕЛ Съгласувал (дата, подпис):..	**Община Пирдоп** ПК 2070, гр. Пирдоп, пл. „Тодор Влайков“№ 2 Телефон: 07181 5701 e - mail: obshtina_pirdop05@abv.bg
ОБЕКТ	**Рехабилитация на улици в гр. Пирдоп, община Пирдоп с обща дължина 2975 м**
ПОДОБЕКТ	

печат проектантска правоспособност

ЧАСТ	**ПЪТНА**	
ФАЗА	**РАБОТЕН ПРОЕКТ**	
ДАТА	2016 г.	
	инж. Ева Панамска	
	инж. Пламен Миланов	

печат одобряващ орган

СТРОЙНОРМ ООД
оценка съответствие на инв. проекти и строителен надзор
удостоверение № РК-0075/13.12.2013
част: Пътна специалист: инж. Б. Бачев
дата: 10. 2016 /име и подпис/

СЪГЛАСУВАЛ

ВОДЕЩ ПРОЕКТАНТ	инж. Ева Панамска	

СЪДЪРЖАНИЕ:	**СИТУАЦИЯ - УЛ. СЕРГЕЙ РУМЯНЦЕВ, УЛ. ЕДЕЛВАЙС, УЛ. ИВАН ГАЙДАРОВ И УЛ. ЦАРЬОВ КЛАДЕНЕЦ**
МАЩАБ 1:500	**ФАЙЛ:**

РЕПУБЛИКА БЪЛГАРИЯ

...даден № 26

ОДОБРЯВАМ:

Ковачев

...такса..........лв. Кв. №..............

01.10 20.16 ....г.

КАМАРА НА ИНЖЕНЕРИТЕ В ИНВЕСТИЦИОННОТО ПРОЕКТИРАНЕ

ПЪЛНА ПРОЕКТАНТСКА ПРАВОСПОСОБНОСТ

Регистрационен № 41560

Секция: ТСТС

инж. ЕВА ДАМЯНОВА ПАНАМСКА

Части на проекта: по удостоверение за ППП

Подпис: ....

ВАЖИ С ВАЛИДНО УДОСТОВЕРЕНИЕ ЗА ППП ЗА ТЕКУЩАТА ГОДИНА

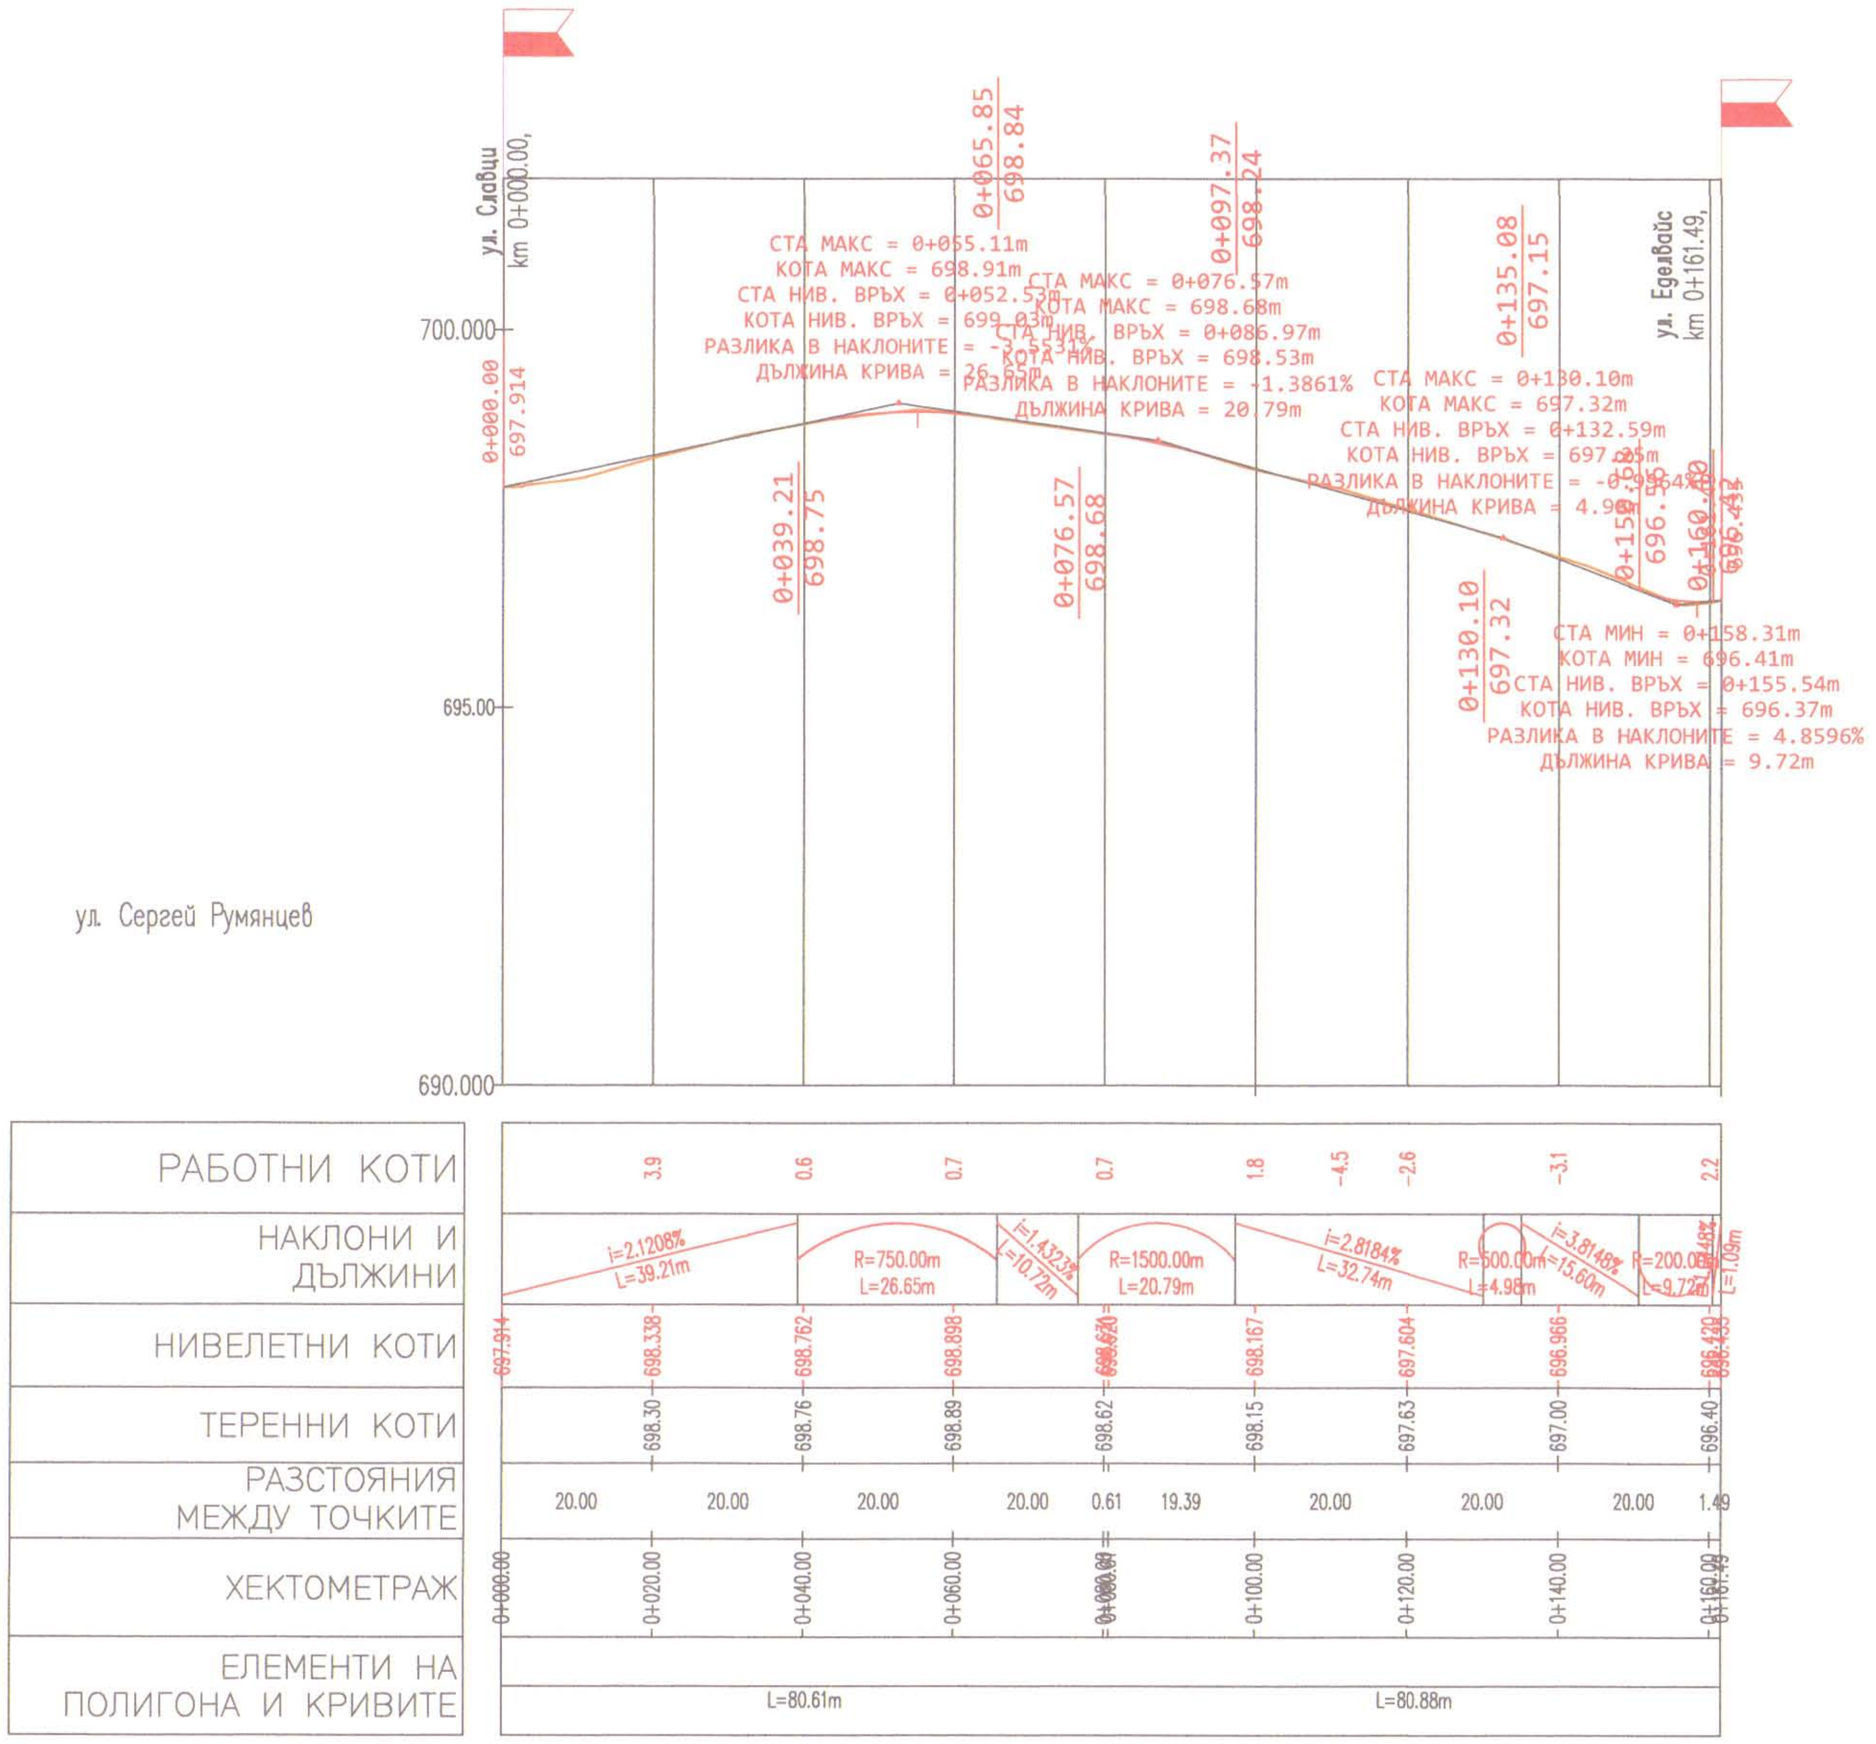

ИЗПЪЛНИТЕЛ	**„Стройинвестконсулт София“ ЕООД** ПК 1407, гр. София, бул. „Джеймс Баучер“ №103, ет. 4 Телефон: 02/8240184 e – mail: office@sic-sofia.com
ВЪЗЛОЖИТЕЛ Съгласувал (дата, подпис):..	**Община Пирдоп** ПК 2070, гр. Пирдоп, пл. „Тодор Влайков“№ 2 Телефон: 07181 5701 e - mail: obshtina_pirdop05@abv.bg
ОБЕКТ	**Рехабилитация на улици в гр. Пирдоп, община Пирдоп с обща дължина 2975 м**
ПОДОБЕКТ	

печат проектантска правоспособност

ЧАСТ	**ПЪТНА**
ФАЗА	**РАБОТЕН ПРОЕКТ**
ДАТА	2016 г.
	инж. Ева Панамска
	инж. Пламен Миланов

печат одобряващ орган

СТРОЙНОРМ София

СТРОЙНОРМ
оценка съответствие на инв. проекти и строителен надзор
удостоверение № РК-0075/13.12.2013
част: Пътна специалист: инж. Б. Тачев
дата: 10.2016 /име и подпис/

СЪГЛАСУВАЛ	
ВОДЕЩ ПРОЕКТАНТ	инж. Ева Панамска

СЪДЪРЖАНИЕ:	**НАДЛЪЖЕН ПРОФИЛ - УЛ. СЕРГЕЙ РУМЯНЦЕВ**
МАЩАБ1:100/1000	**ФАЙЛ:**

Община Пирдоп
Главен архитект
подпис № 26
СЪГЛАСУВАМ:
Арх. Ковачев
Събрана такса ....лв. Кв. №..............
03.10 2016 г.

КАМАРА НА ИНЖЕНЕРИТЕ В ИНВЕСТИЦИОННОТО ПРОЕКТИРАНЕ
ПЪЛНА ПРОЕКТАНТСКА ПРАВОСПОСОБНОСТ
Регистрационен № 41560
инж. ЕВА ДАМЯНОВА ПАНАМСКА
Секция: ТСТС
Части на проекта: по удостоверение за ППП
Подпис ....
ВАЖИ С ВАЛИДНО УДОСТОВЕРЕНИЕ ЗА ППП ЗА ТЕКУЩАТА ГОДИНА

ул. Царьов кладенец

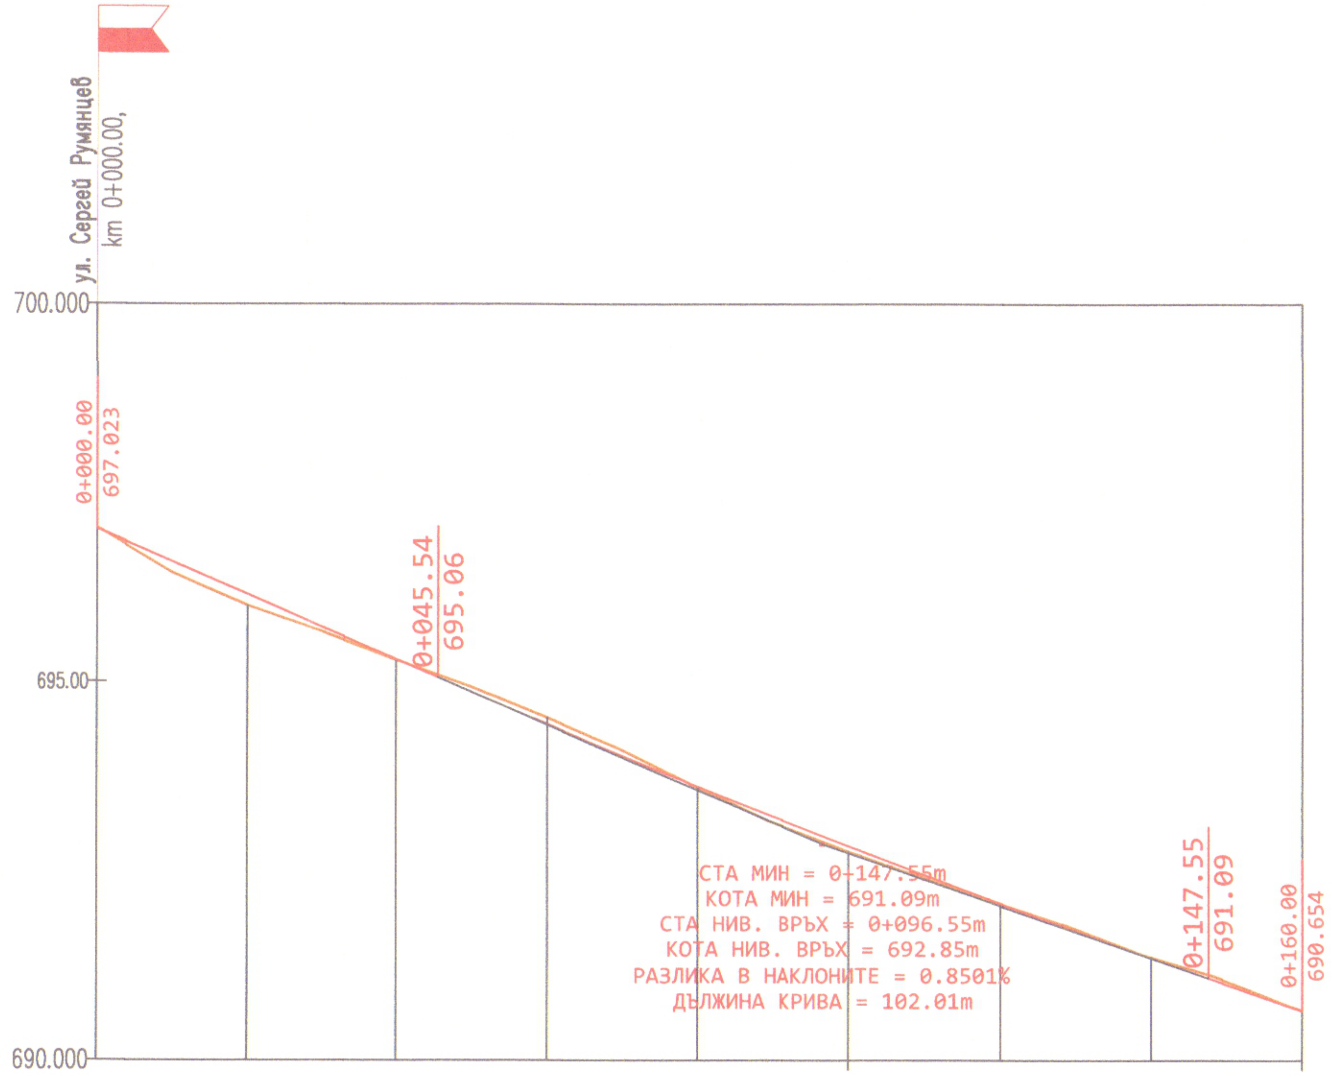

РАБОТНИ КОТИ		14.9	1.0	-8.5	1.2	7.0 5.2	-0.2	-1.2	
НАКЛОНИ И ДЪЛЖИНИ	i=4.3179% L=45.54m			R=12000.00m L=102.01m					i=3.4678% L=12.45m
НИВЕЛЕТНИ КОТИ	697.023	696.160	695.296	694.441	693.618	692.829	692.073	691.350	690.654
ТЕРЕННИ КОТИ		696.01	695.29	694.53	693.61	692.76	692.07	691.36	
РАЗСТОЯНИЯ МЕЖДУ ТОЧКИТЕ	20.00	20.00	20.00	20.00	20.00	20.00	20.00	20.00	
ХЕКТОМЕТРАЖ	0+000.00	0+020.00	0+040.00	0+060.00	0+080.00	0+100.00	0+120.00	0+140.00	0+160.00
ЕЛЕМЕНТИ НА ПОЛИГОНА И КРИВИТЕ									

ИЗПЪЛНИТЕЛ	**„Стройинвестконсулт София“ ЕООД** ПК 1407, гр. София, бул. „Джеймс Баучер“ №103, ет. 4 Телефон: 02/8240184 e – mail: office@sic-sofia.com
ВЪЗЛОЖИТЕЛ Съгласувал (дата, подпис):..	**Община Пирдоп** ПК 2070, гр. Пирдоп, пл. „Тодор Влайков“№ 2 Телефон: 07181 5701 e - mail: obshtina_pirdop05@abv.bg
ОБЕКТ	**Рехабилитация на улици в гр. Пирдоп, община Пирдоп с обща дължина 2975 м**
ПОДОБЕКТ	

печат проектантска правоспособност		
	ЧАСТ	**ПЪТНА**
	ФАЗА	**РАБОТЕН ПРОЕКТ**
	ДАТА	2016 г.
		инж. Ева Панамска
		инж. Пламен Миланов

печат одобряващ орган

„СТРОЙНОРМ“ София

СТРОЙНОРМ
оценка съответствие на инв. проекти и строителен надзор
удостоверение № РК-0075/13.12.2013
част: Пътна специалист: инж. Б. Гачев
дата: 10. 2016г. /име и подпис/

СЪГЛАСУВАЛ	
ВОДЕЩ ПРОЕКТАНТ	инж. Ева Панамска

СЪДЪРЖАНИЕ:	**НАДЛЪЖЕН ПРОФИЛ - УЛ. ЦАРЬОВ КЛАДЕНЕЦ**
МАЩАБ1:100/1000	**ФАЙЛ:**

ОБЩИНА ПИРДОП
Главен архитект
пореден № 26
ОДОБРЯВАМ:
Арх. Петров ....../
Събрана такса..........лв. Кв. №..........
02.10.2016

КАМАРА НА ИНЖЕНЕРИТЕ В ИНВЕСТИЦИОННОТО ПРОЕКТИРАНЕ
ПЪЛНА ПРОЕКТАНТСКА ПРАВОСПОСОБНОСТ
Регистрационен № 41560
инж. ЕВА ДАМЯНОВА ПАНАМСКА
КИИП
Секция: ТСТС
Части на проекта: по удостоверение за ППП
Подпис ....
ВАЖИ С ВАЛИДНО УДОСТОВЕРЕНИЕ ЗА ППП ЗА ТЕКУЩАТА ГОДИНА

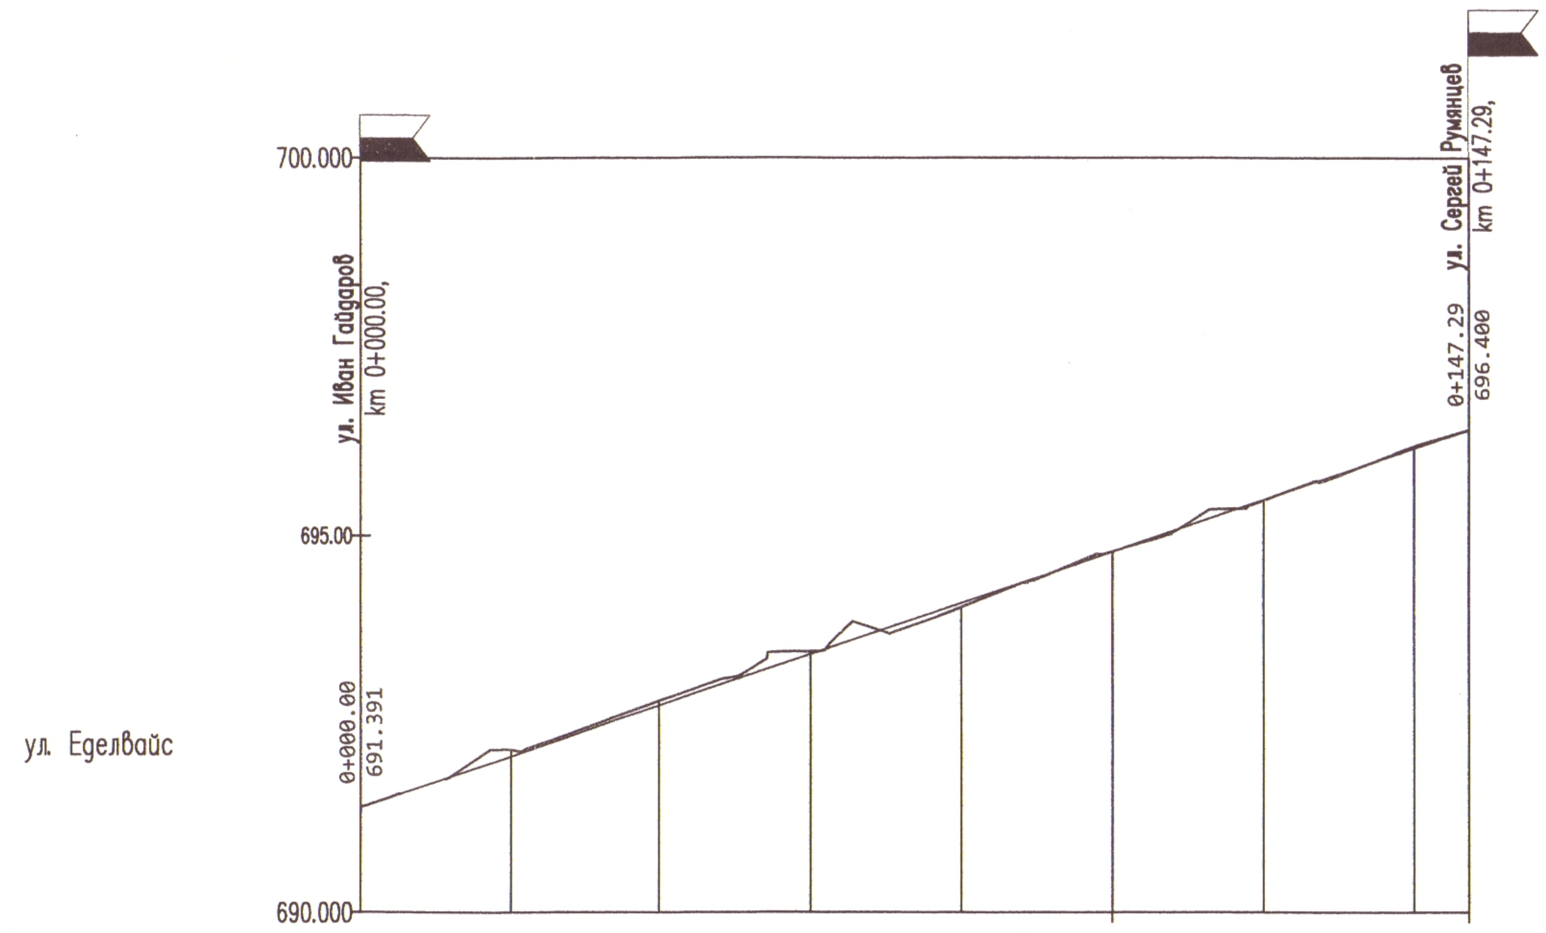

РАБОТНИ КОТИ		-9.1	-6.0	-4.4	5.5	-0.5 2.8	0.6	-2.5	
НАКЛОНИ И ДЪЛЖИНИ	i=3.4007% L=147.29m								
НИВЕЛЕТНИ КОТИ	691.391	692.072	692.752	693.432	694.112	694.792	695.472	696.152	696.400
ТЕРЕННИ КОТИ		692.16	692.81	693.48	694.06	694.80	695.47	696.18	
РАЗСТОЯНИЯ МЕЖДУ ТОЧКИТЕ		20.00	20.00	20.00	20.00	20.00	20.00	20.00	7.29
ХЕКТОМЕТРАЖ	0+000.00	0+020.00	0+040.00	0+060.00	0+080.00	0+100.00	0+120.00	0+140.00	0+147.29
ЕЛЕМЕНТИ НА ПОЛИГОНА И КРИВИТЕ									

ИЗПЪЛНИТЕЛ	**„Стройинвестконсулт София“ ЕООД** ПК 1407, гр. София, бул. „Джеймс Баучер“ №103, ет. 4 Телефон: 02/8240184 е – mail: office@sic-sofia.com
ВЪЗЛОЖИТЕЛ Съгласувал (дата, подпис):..	**Община Пирдоп** ПК 2070, гр. Пирдоп, пл. „Тодор Влайков“№ 2 Телефон: 07181 5701 e - mail: obshtina_pirdop05@abv.bg
ОБЕКТ	**Рехабилитация на улици в гр. Пирдоп, община Пирдоп с обща дължина 2975 м**
ПОДОБЕКТ	

печат проектантска правоспособност	**ЧАСТ**	**ПЪТНА**	
	ФАЗА	**РАБОТЕН ПРОЕКТ**	
	ДАТА	2016 г.	
		инж. Ева Панамска	
		инж. Пламен Миланов	
печат одобряващ орган	**СЪГЛАСУВАЛ**		
	ВОДЕЩ ПРОЕКТАНТ	инж. Ева Панамска	

СТРОЙНОРМ
оценка съответствие на инв. проекти и строителен надзор
удостоверение № РК-0075/13.12.2013
част: Пътна специалист: инж. Б. Тачев
дата: 10.2016 /име и подпис/

СЪДЪРЖАНИЕ:	**НАДЛЪЖЕН ПРОФИЛ - УЛ. ЕДЕЛВАЙС**
МАЩАБ1:100/1000	**ФАЙЛ:**

ОБЩИНА ПИРДОП
Главен архитект
пореден № 25
ОДОБРЯВАМ:
Арх. Ковов
Събрана такса..........лв. Кв. №..........
05.10 2016

КАМАРА НА ИНЖЕНЕРИТЕ В ИНВЕСТИЦИОННОТО ПРОЕКТИРАНЕ
ПЪЛНА ПРОЕКТАНТСКА ПРАВОСПОСОБНОСТ
Регистрационен № 41560
инж. ЕВА ДАМЯНОВА ПАНАМСКА
Секция: ТСТС
Части на проекта: по удостоверение за ППП
Подпис:
ВАЖИ С ВАЛИДНО УДОСТОВЕРЕНИЕ ЗА ППП ЗА ТЕКУЩАТА ГОДИНА

ул. Иван Гайдаров

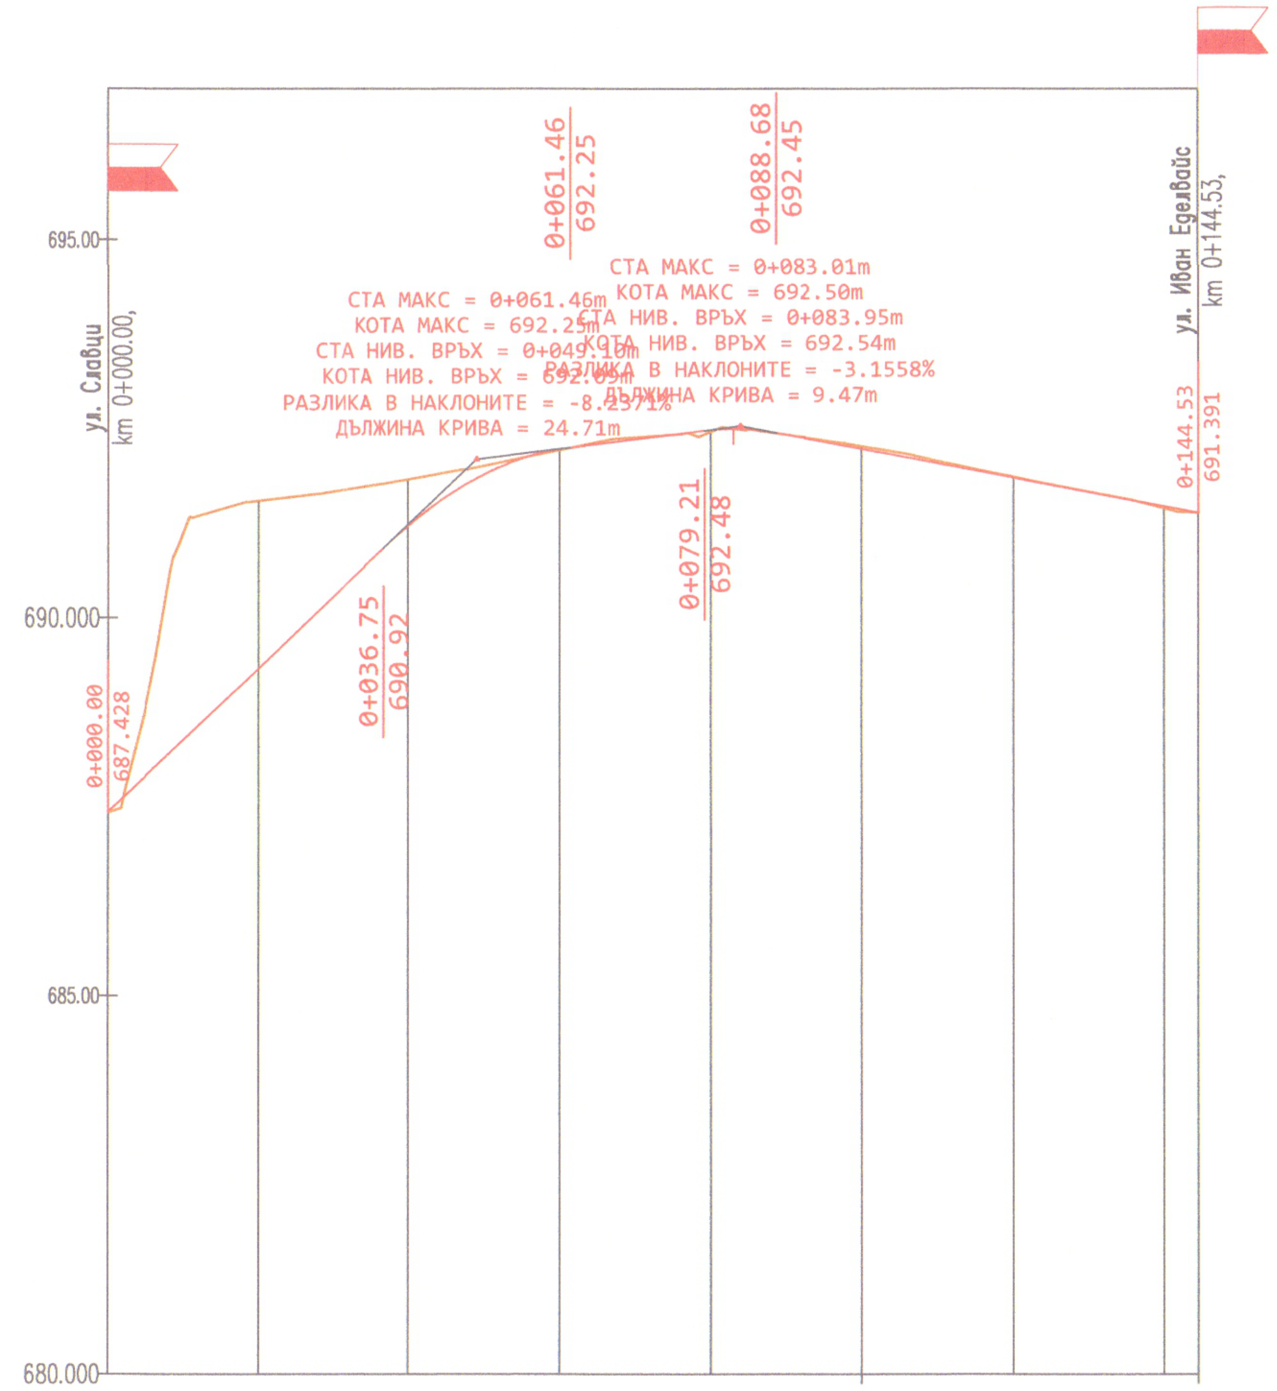

РАБОТНИ КОТИ	-221.8 -61.4 1.3 3.1 -3.3 -4.7 -1.0 2.6
НАКЛОНИ И ДЪЛЖИНИ	i=9.5034% L=36.75m; R=300.00m L=24.71m; i=1.2663% L=17.76m; R=300.00m L=9.47m; i=1.8895% L=55.85m
НИВЕЛЕТНИ КОТИ	687.428 689.329 691.212 692.229 692.485 692.498 692.233 691.855 691.477 691.391
ТЕРЕННИ КОТИ	691.55 691.83 692.22 692.45 692.27 691.86 691.45
РАЗСТОЯНИЯ МЕЖДУ ТОЧКИТЕ	20.00 20.00 20.00 20.00 2.05 17.95 20.00 20.00 4.53
ХЕКТОМЕТРАЖ	0+000.00 0+020.00 0+040.00 0+060.00 0+080.00 0+082.05 0+100.00 0+120.00 0+140.00 0+144.53
ЕЛЕМЕНТИ НА ПОЛИГОНА И КРИВИТЕ	L=82.05m L=62.48m

ИЗПЪЛНИТЕЛ	**„Стройинвестконсулт София“ ЕООД** ПК 1407, гр. София, бул. „Джеймс Баучер“ №103, ет. 4 Телефон: 02/8240184 e – mail: office@sic-sofia.com
ВЪЗЛОЖИТЕЛ Съгласувал (дата, подпис):..	**Община Пирдоп** ПК 2070, гр. Пирдоп, пл. „Тодор Влайков“№ 2 Телефон: 07181 5701 e - mail: obshtina_pirdop05@abv.bg
ОБЕКТ	**Рехабилитация на улици в гр. Пирдоп, община Пирдоп с обща дължина 2975 м**
ПОДОБЕКТ	

печат проектантска правоспособност

ЧАСТ	**ПЪТНА**
ФАЗА	**РАБОТЕН ПРОЕКТ**
ДАТА	2016 г.
	инж. Ева Панамска
	инж. Пламен Миланов

печат одобряващ орган

СТРОЙНОРМ
оценка съответствие на инв. проекти и строителен надзор
удостоверение № РК-0075/13.12.2013
част: Пътна специалист: инж. Б. Гачев
дата: 10. 2016г. /име и подпис/

СЪГЛАСУВАЛ	
ВОДЕЩ ПРОЕКТАНТ	инж. Ева Панамска
СЪДЪРЖАНИЕ:	**НАДЛЪЖЕН ПРОФИЛ - УЛ. ИВАН ГАЙДАРОВ**
МАЩАБ1:100/1000	**ФАЙЛ:**

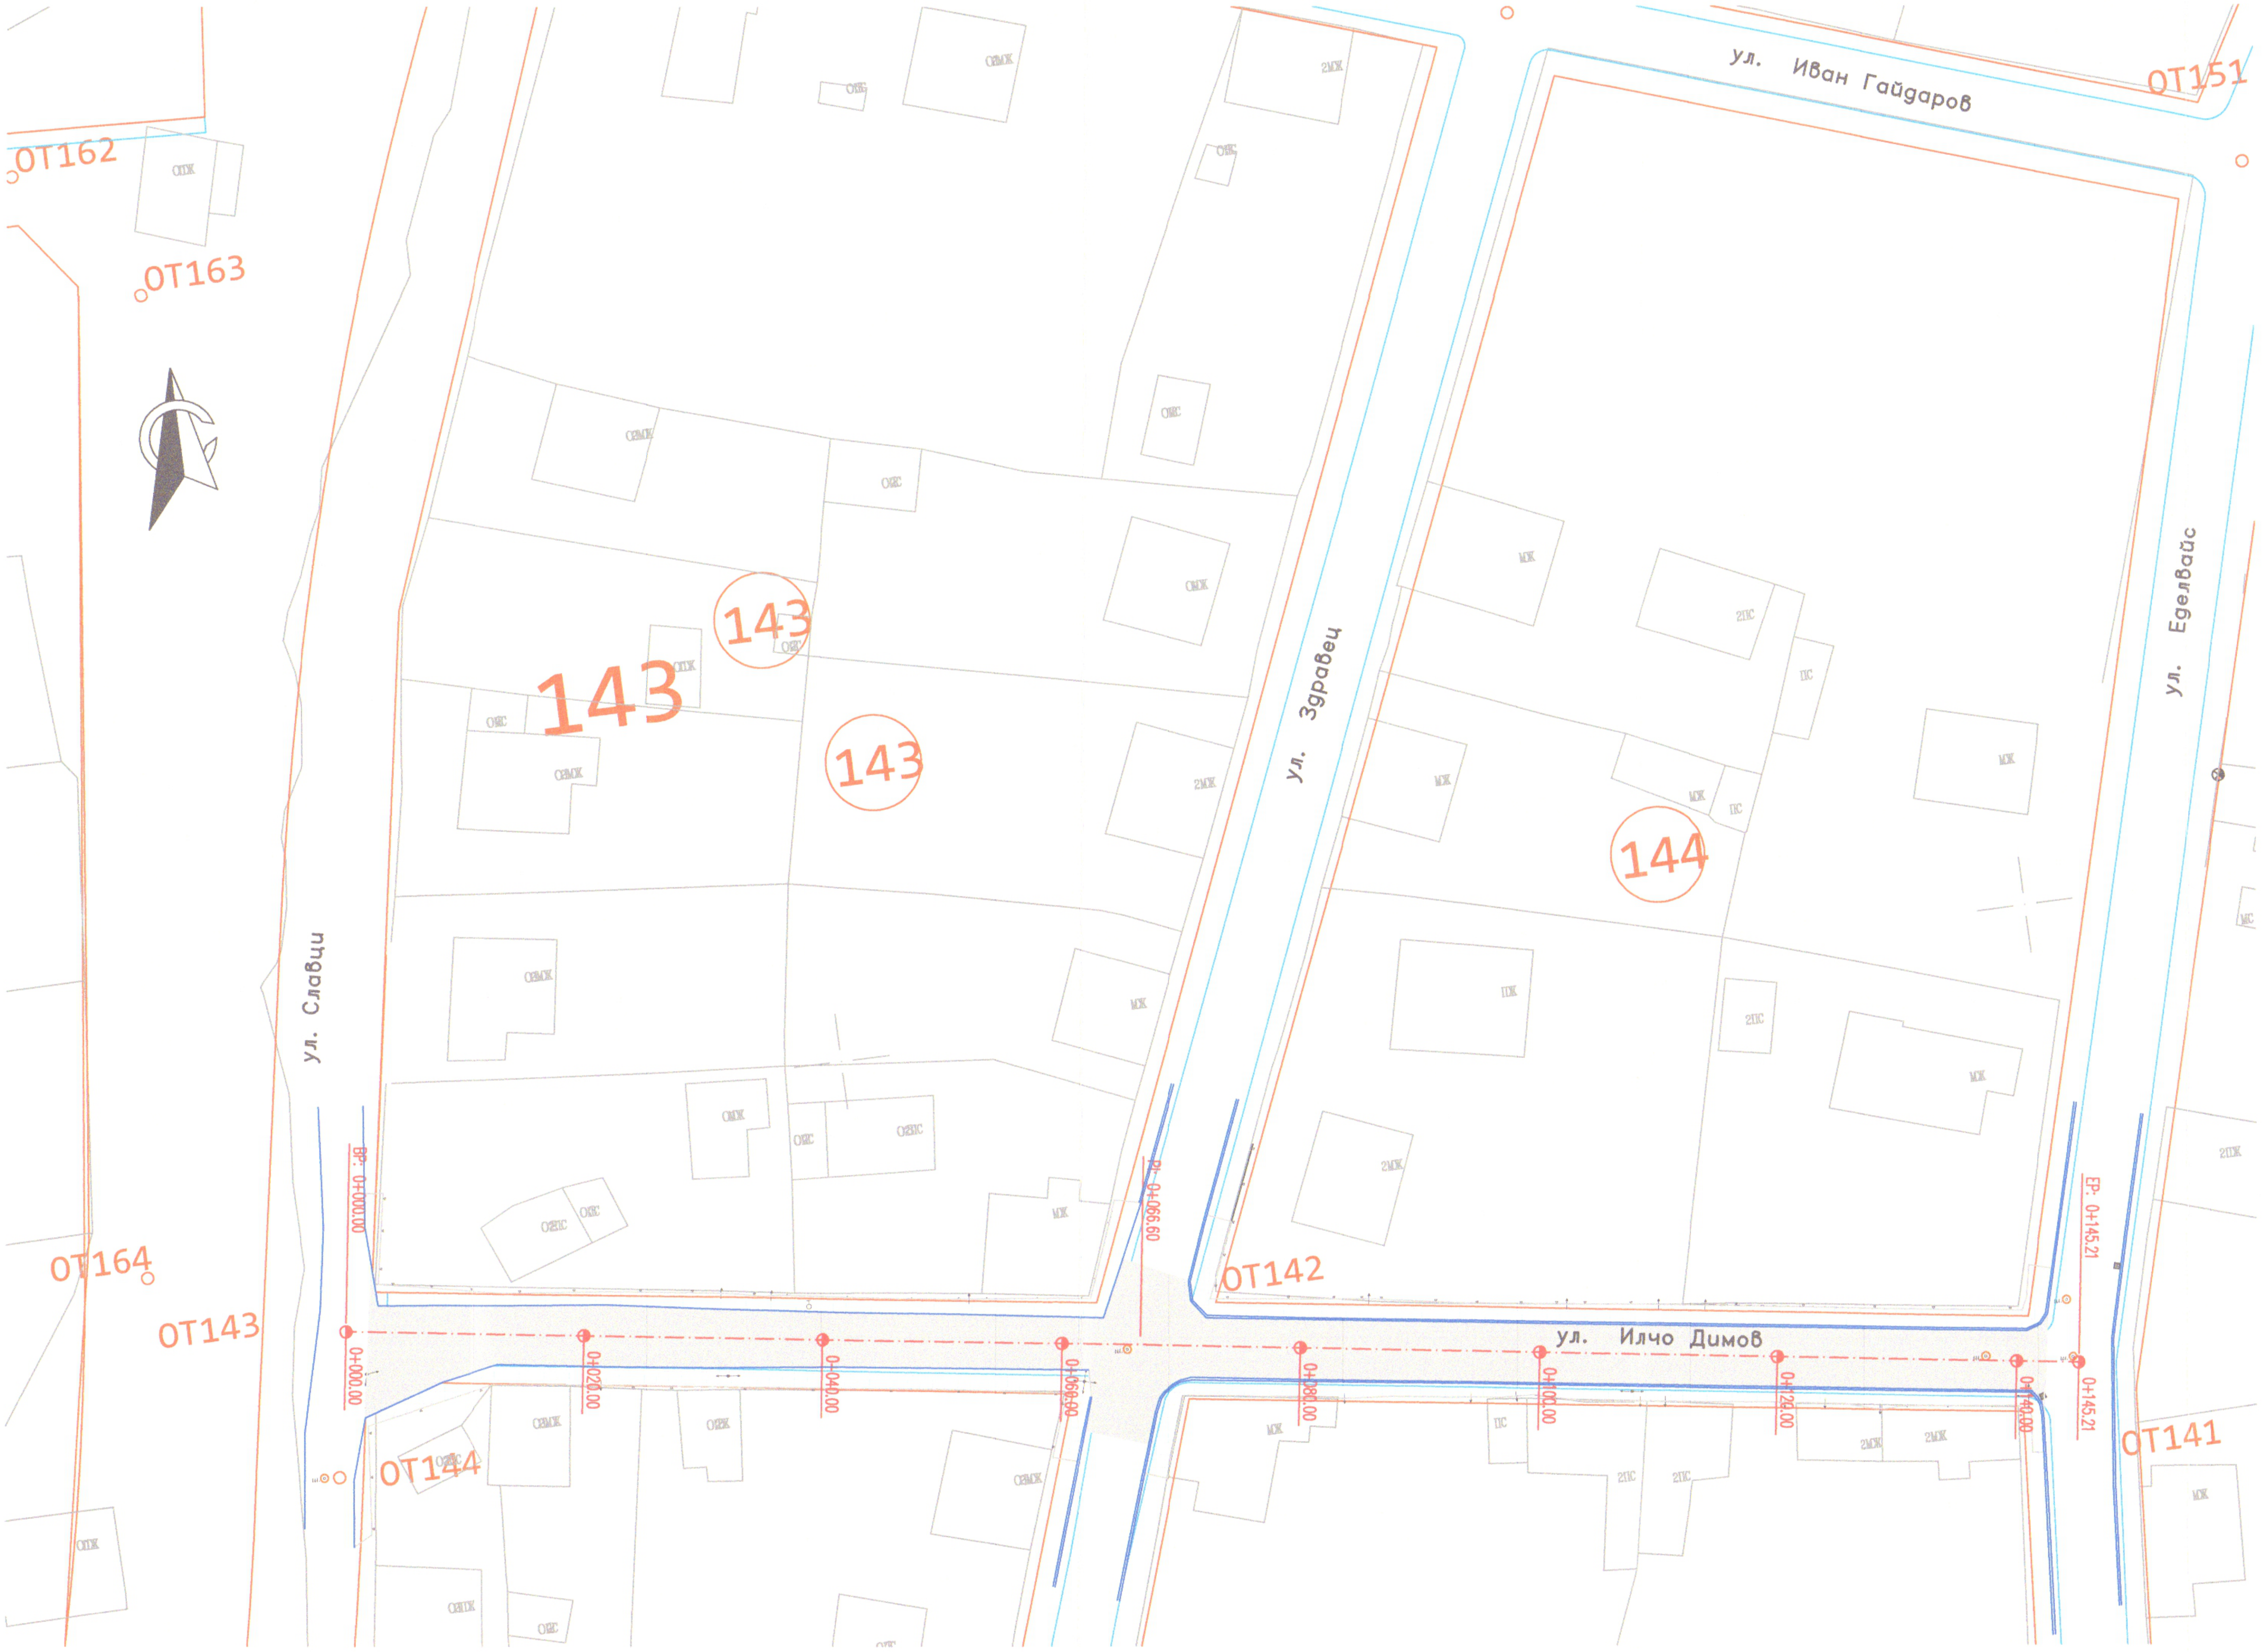

Главен архитект
пореден № 26
ОДОБРЯВАМ:
Арх. Vovarov /
Събрана такса........лв. Кв. №........
03.10.2016 г.

КАМАРА НА ИНЖЕНЕРИТЕ В ИНВЕСТИЦИОННОТО ПРОЕКТИРАНЕ
ПЪЛНА ПРОЕКТАНТСКА ПРАВОСПОСОБНОСТ
Регистрационен № 41560
инж. ЕВА ДАМЯНОВА ПАНАМСКА
Секция: ТСТС
Части на проекта: по удостоверение за ППП
Подпис:
ВАЖИ С ВАЛИДНО УДОСТОВЕРЕНИЕ ЗА ТЕКУЩАТА ГОДИНА

ИЗПЪЛНИТЕЛ	**„Стройинвестконсулт София“ ЕООД** ПК 1407, гр. София, бул. „Джеймс Баучер“ №103, ет. 4 Телефон: 02/8240184 e – mail: office@sic-sofia.com
ВЪЗЛОЖИТЕЛ Съгласувал (дата, подпис):..	**Община Пирдоп** ПК 2070, гр. Пирдоп, пл. „Тодор Влайков“№ 2 Телефон: 07181 5701 e - mail: obshtina_pirdop05@abv.bg
ОБЕКТ	**Рехабилитация на улици в гр. Пирдоп, община Пирдоп с обща дължина 2975 м**
ПОДОБЕКТ	

печат проектантска правоспособност

ЧАСТ	**ПЪТНА**
ФАЗА	**РАБОТЕН ПРОЕКТ**
ДАТА	2016 г.
	инж. Ева Панамска
	инж. Пламен Миланов

печат одобряващ орган

СТРОЙНОРМ
оценка съответствие на инв. проекти и строителен надзор
Удостоверение № РК-0075/13.12.2013
Петко специалист: инж. Б. Тачев
10. 2016
/дата и подпис/

СЪГЛАСУВАЛ

ВОДЕЩ ПРОЕКТАНТ	инж. Ева Панамска
СЪДЪРЖАНИЕ:	**СИТУАЦИЯ - УЛ. ИЛЧО ДИМОВ**
МАЩАБ 1:500	**ФАЙЛ:**

Об...
Главен ар...
пореден № 2б
ОДОБРЯВАМ:
Арх. Ковач........./.......
Събрана такса..........лв. КВ...
03.10.2016

КМЕТ

КАМАРА НА ИНЖЕНЕРИТЕ В ИНВЕСТИЦИОННОТО ПРОЕКТИРАНЕ
ПЪЛНА ПРОЕКТАНТСКА ПРАВОСПОСОБНОСТ
Регистрационен № 41560
инж. ЕВА ДАМЯНОВА ПАНАМСКА
Секция: ТСТС
Части на проекта: по удостоверение за ППП
Подпис:..........
ВАЖИ С ВАЛИДНО УДОСТОВЕРЕНИЕ ЗА ППП ЗА ТЕКУЩАТА ГОДИНА

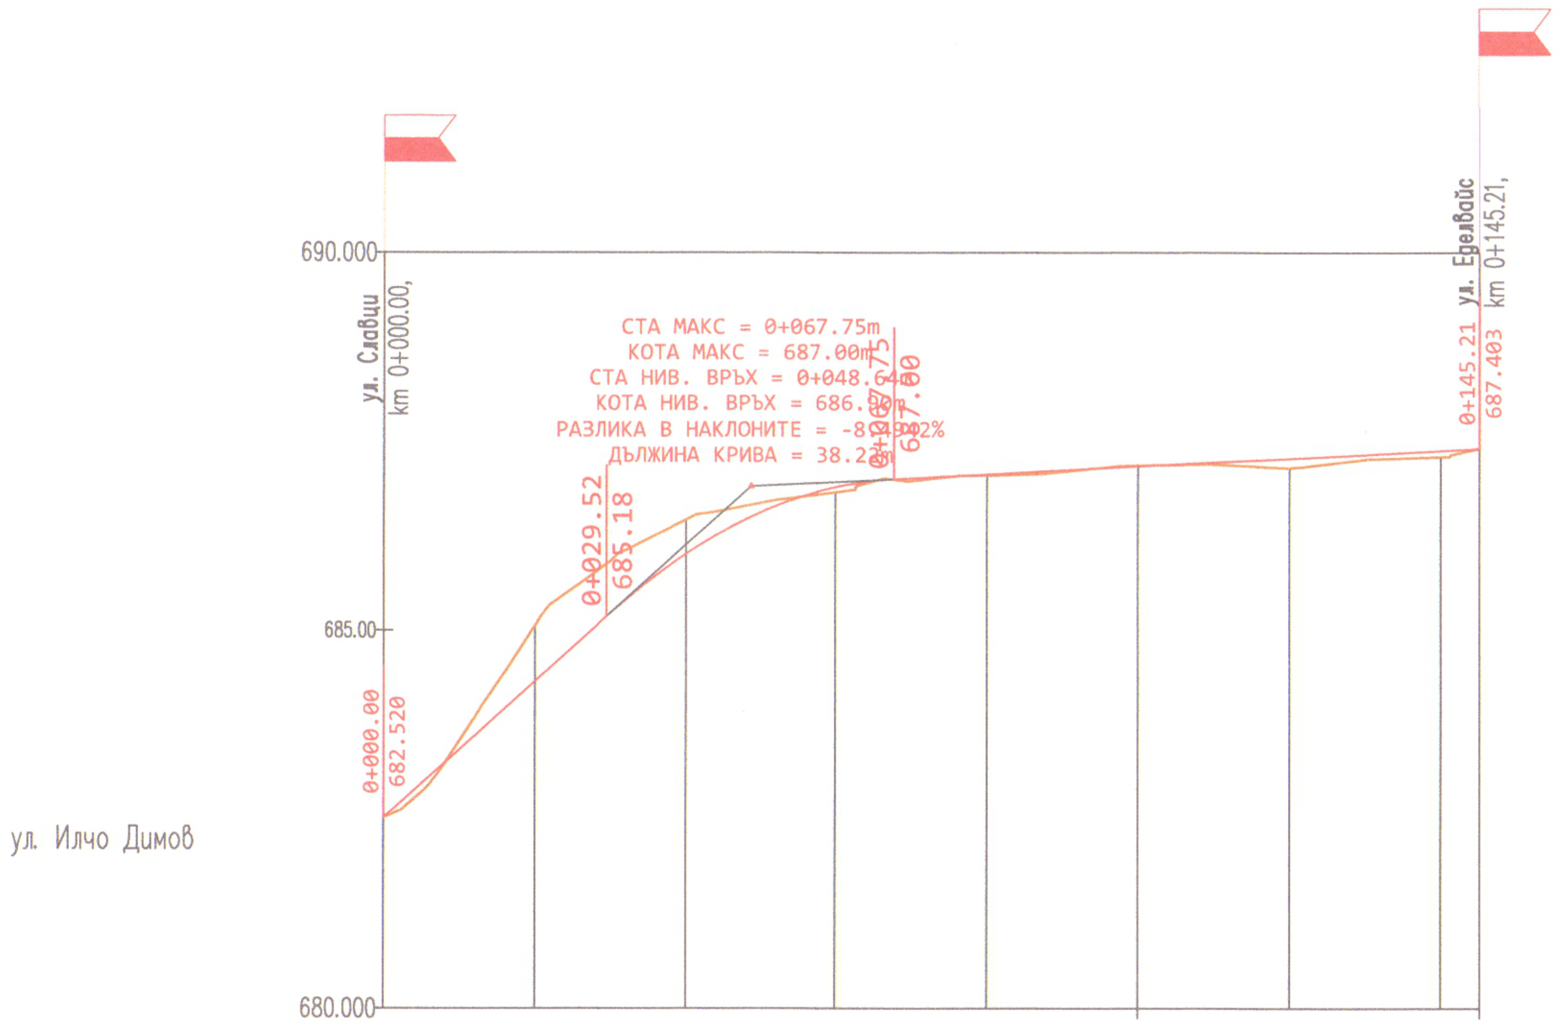

РАБОТНИ КОТИ		-73.8	-45.4	6.9		1.4	-0.8	2.2	12.4	8.1	
НАКЛОНИ И ДЪЛЖИНИ	i=9.0122% L=29.52m	R=450.00m L=38.22m			i=0.5181% L=77.46m						
НИВЕЛЕТНИ КОТИ	682.520	684.322	686.003	686.895	686.994	687.065	687.169		687.272	687.376	687.403
ТЕРЕННИ КОТИ		685.06	686.46	686.83		687.05	687.18		687.15	687.29	
РАЗСТОЯНИЯ МЕЖДУ ТОЧКИТЕ		20.00	20.00	20.00	6.60	13.40	20.00		20.00	20.00	5.21
ХЕКТОМЕТРАЖ	0+000.00	0+020.00	0+040.00	0+060.00	0+066.60	0+080.00	0+100.00		0+120.00	0+140.00	0+145.21
ЕЛЕМЕНТИ НА ПОЛИГОНА И КРИВИТЕ	L=66.60m				L=78.62m						

ИЗПЪЛНИТЕЛ	**„Стройинвестконсулт София“ ЕООД** ПК 1407, гр. София, бул. „Джеймс Баучер“ №103, ет. 4 Телефон: 02/8240184 e – mail: office@sic-sofia.com
ВЪЗЛОЖИТЕЛ Съгласувал (дата, подпис):..	**Община Пирдоп** ПК 2070, гр. Пирдоп, пл. „Тодор Влайков“№ 2 Телефон: 07181 5701 e - mail: obshtina_pirdop05@abv.bg
ОБЕКТ	**Рехабилитация на улици в гр. Пирдоп, община Пирдоп с обща дължина 2975 м**
ПОДОБЕКТ	

печат проектантска правоспособност	**ЧАСТ**	**ПЪТНА**	
	ФАЗА	**РАБОТЕН ПРОЕКТ**	
	ДАТА	2016 г.	
		инж. Ева Панамска	
		инж. Пламен Миланов	
печат одобряващ орган	**СЪГЛАСУВАЛ**		
	ВОДЕЩ ПРОЕКТАНТ	инж. Ева Панамска	

СТРОЙНОРМ
оценка съответствие на инв. проекти и строителен надзор
удостоверение № РК 0075/13.12.2013
част: Пътна специал. инж. Б. Пачев
дата: 10. 2016г.
/име и подпис/

СЪДЪРЖАНИЕ:	**НАДЛЪЖЕН ПРОФИЛ - УЛ. ИЛЧО ДИМОВ**	
МАЩАБ1:100/1000	**ФАЙЛ:**	

ул. "Сергей Румянцев", ул. "Славци"–участък 1, ул. "Стефан Стамболов" – Габарит 5,50m, тротоари и транспортни входове, рехабилитация
М 1:50

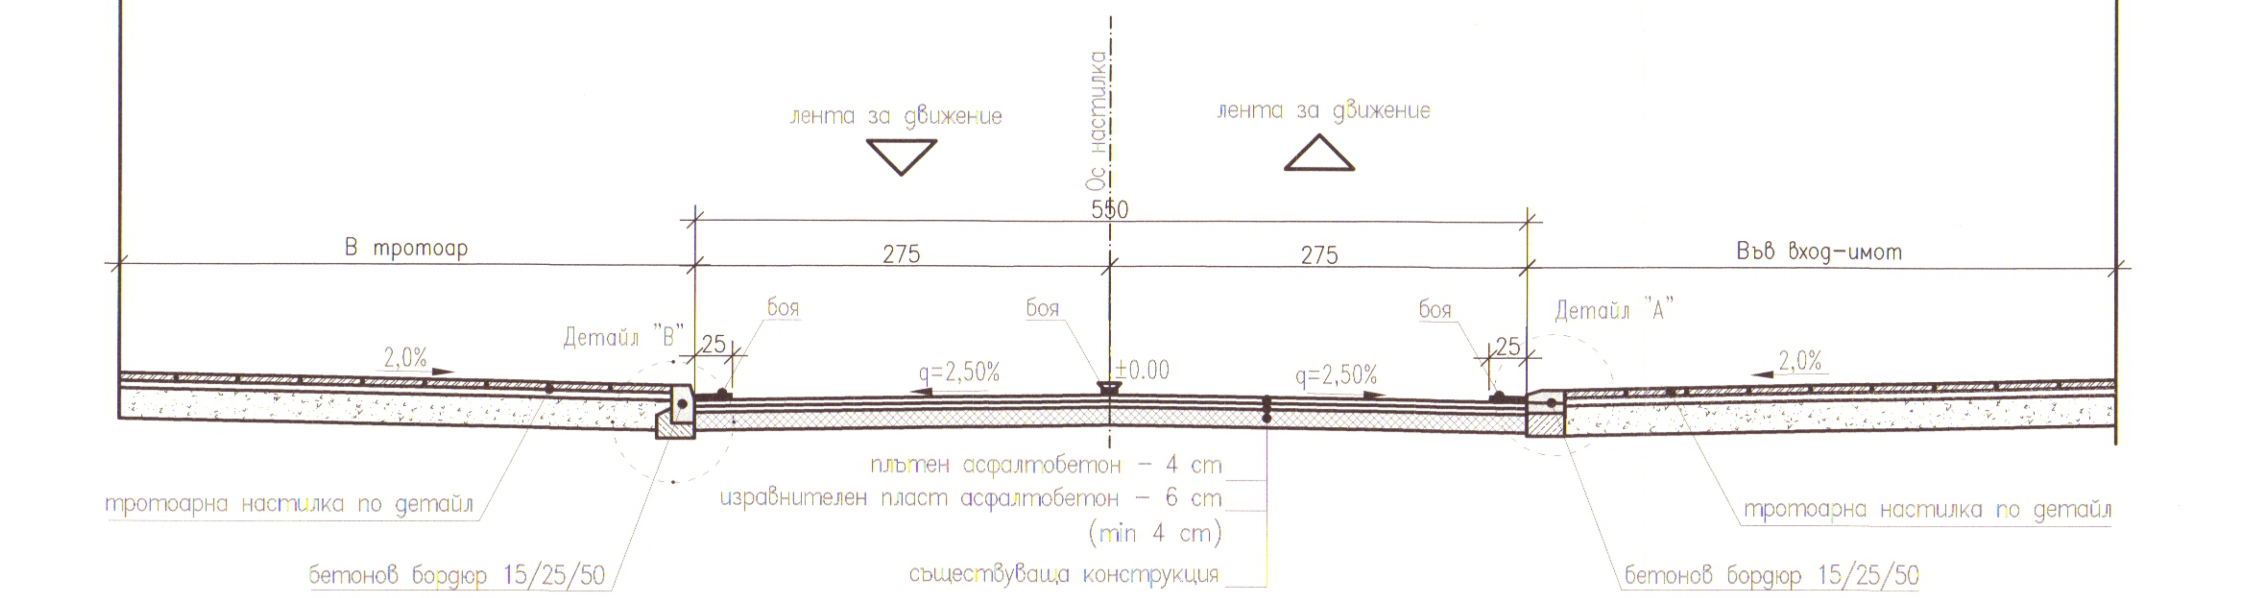

ул. "Славци"–участък 2, ул. "Панайот Хитов" – Габарит 5,50m, тротоари и транспортни входове, реконструкция
М 1:50

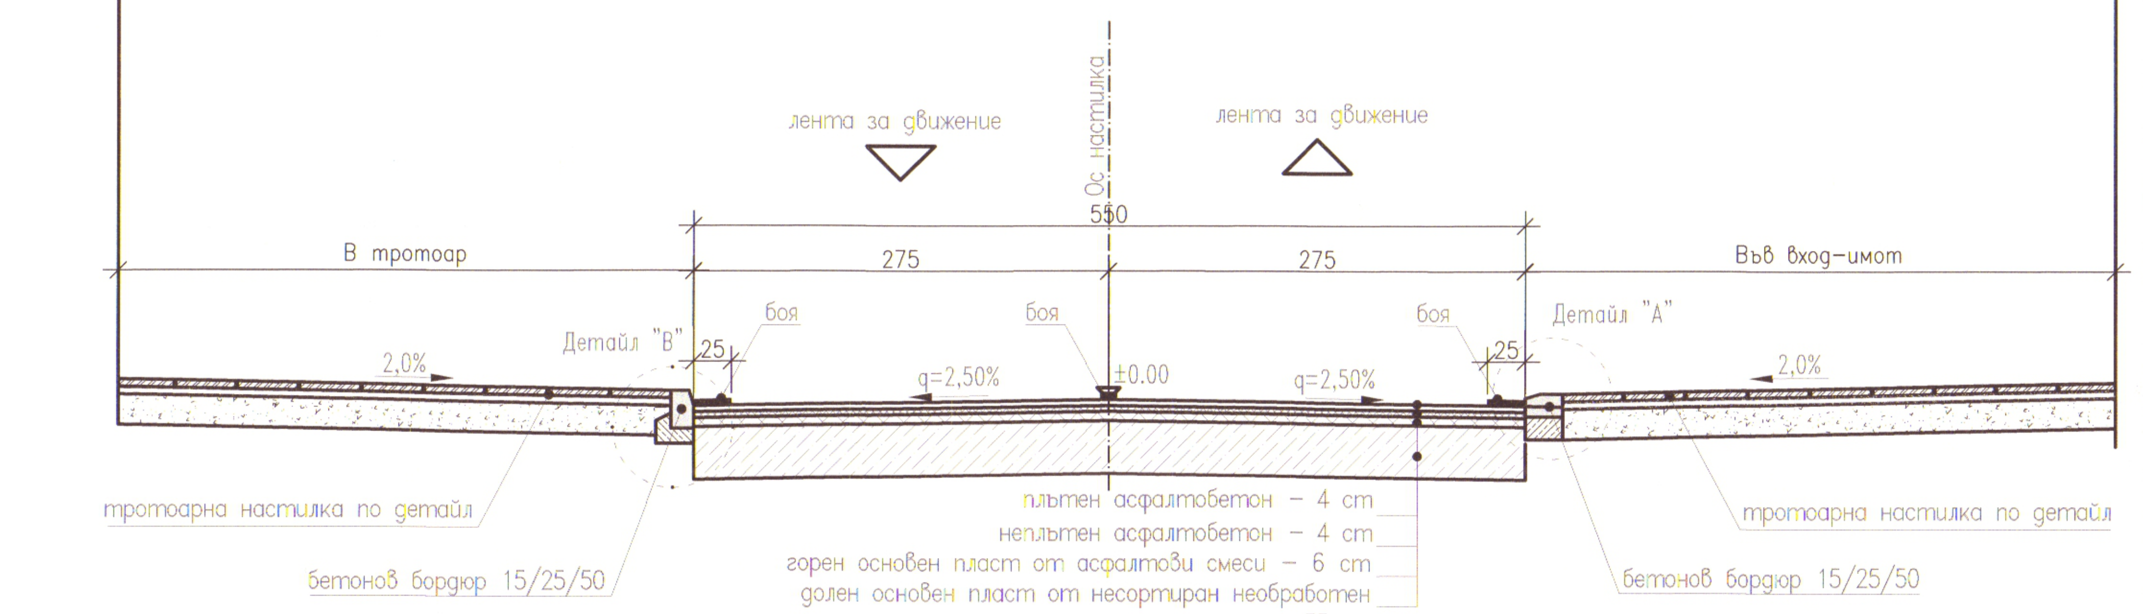
лента за движение
Ос настилка
лента за движение
550
В тротоар
275
275
Във вход–имот
Детайл "В"
25
боя
боя
боя
25
Детайл "А"
2,0%
q=2,50%
±0.00
q=2,50%
2,0%
плътен асфалтобетон – 4 cm
неплътен асфалтобетон – 4 cm
горен основен пласт от асфалтови смеси – 6 cm
долен основен пласт от несортиран необработен
тротоарна настилка по детайл
бетонов бордюр 15/25/50
тротоарна настилка по детайл
бетонов бордюр 15/25/50

Детайл "А"
М1:20

Детайл "В"
М1:20

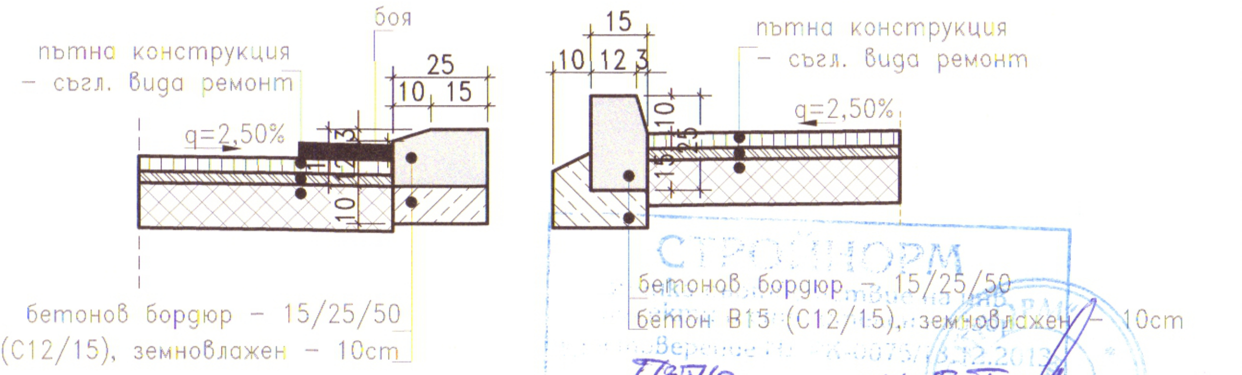
боя
пътна конструкция – съгл. вида ремонт
25
10
15
q=2,50%
3
12
10
бетонов бордюр – 15/25/50
бетон B15 (C12/15), земновлажен – 10cm
15
10
12
3
пътна конструкция – съгл. вида ремонт
q=2,50%
10
25
15
бетонов бордюр – 15/25/50
бетон B15 (C12/15), земновлажен – 10cm

СТРОЙНОРМ
Пътна инж. Б. Тачев
10.2016 г.

ул. "Андрей Георгиев" – Габарит 5,50m–11,50m, тротоари и транспортни входове, рехабилитация
М 1:50

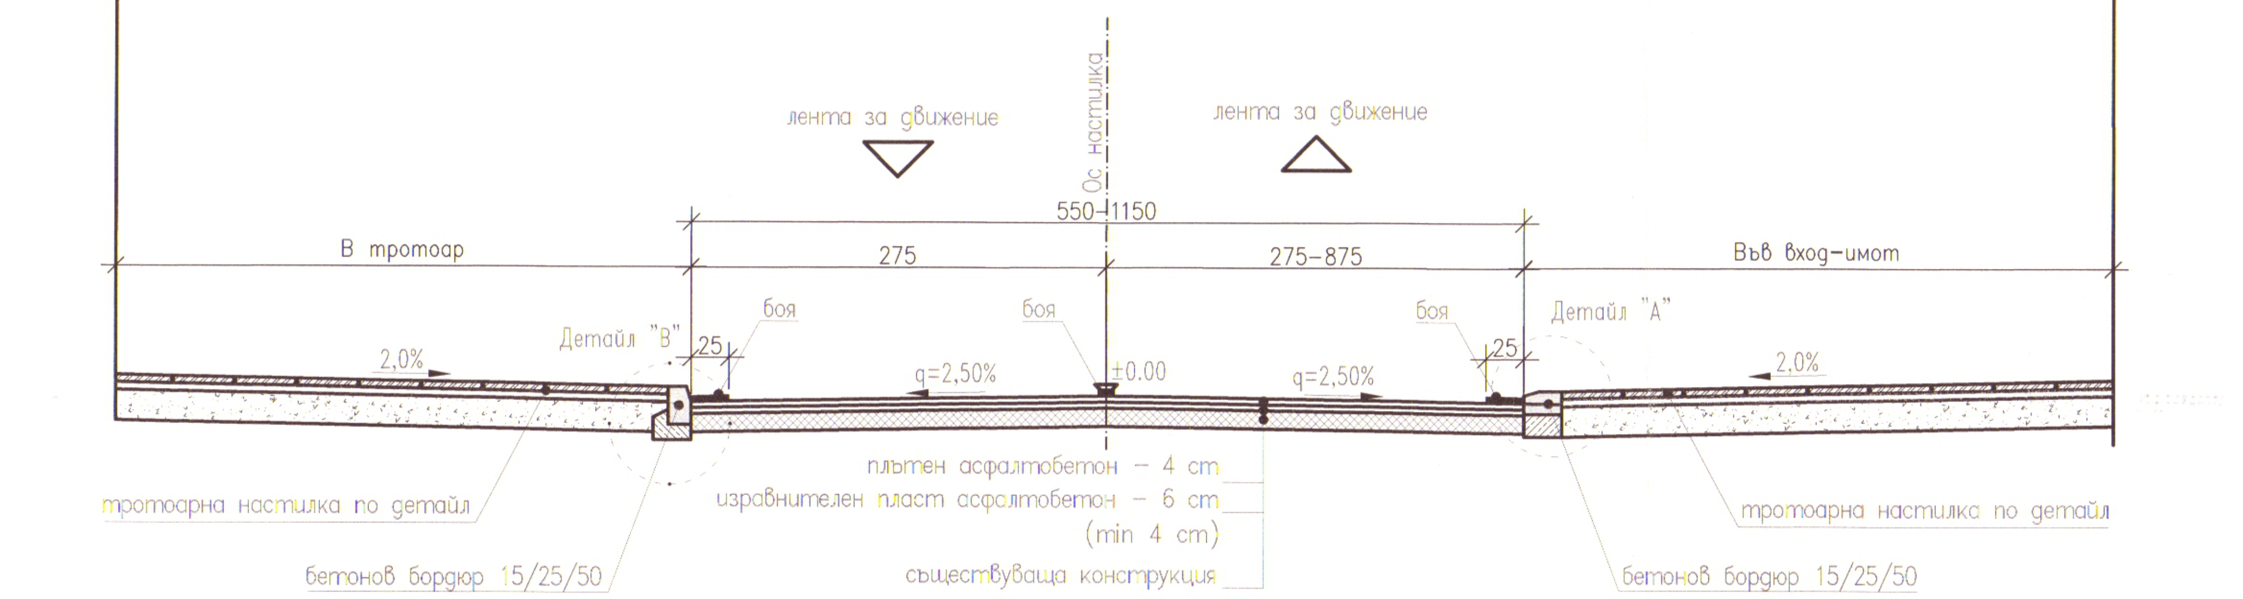

ул. "Манджарин" – Габарит 5,50m–8,40m, тротоари и транспортни входове, реконструкция
М 1:50

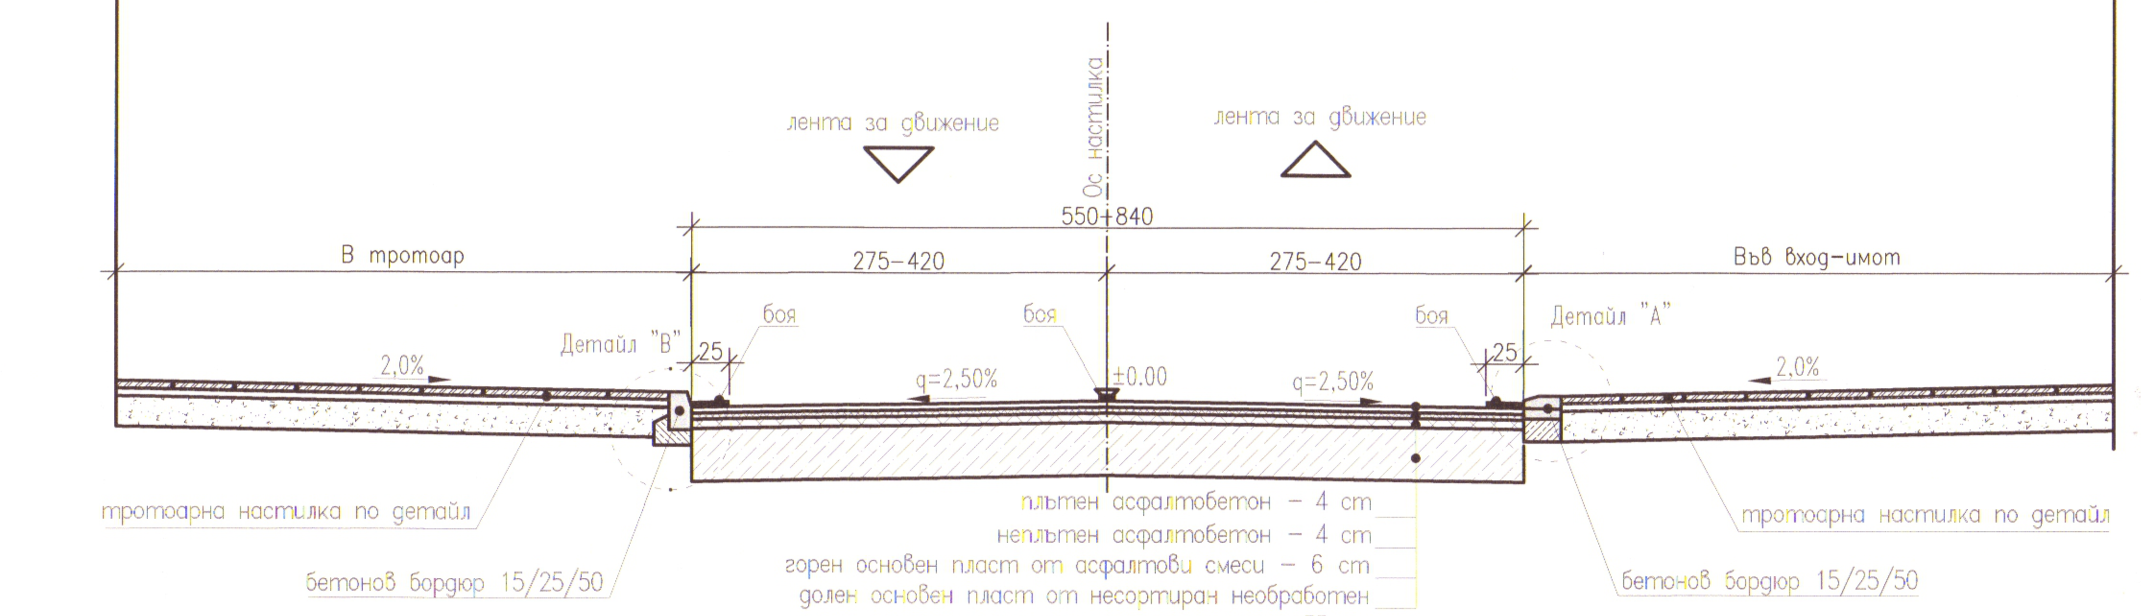
лента за движение
Ос настилка
лента за движение
550÷840
В тротоар
275–420
275–420
Във вход–имот
Детайл "В"
25
боя
боя
боя
25
Детайл "А"
2,0%
q=2,50%
±0.00
q=2,50%
2,0%
плътен асфалтобетон – 4 cm
неплътен асфалтобетон – 4 cm
горен основен пласт от асфалтови смеси – 6 cm
долен основен пласт от несортиран необработен
тротоарна настилка по детайл
бетонов бордюр 15/25/50
тротоарна настилка по детайл
бетонов бордюр 15/25/50

ИЗПЪЛНИТЕЛ

„Стройинвестконсулт София“ ЕООД
ПК 1407, гр. София,
бул. „Джеймс Баучер“ №103, ет. 4
Телефон: 02/8240184
e – mail: office@sic-sofia.com

ВЪЗЛОЖИТЕЛ

Община Пирдоп
ПК 2070, гр. Пирдоп,
пл. „Тодор Влайков“№ 2
Телефон: 07181 5701
e - mail: obshtina_pirdop05@abv.bg

Съгласувал (дата, подпис):..

ОБЕКТ	**Рехабилитация на улици в гр. Пирдоп, община Пирдоп с обща дължина 2975 м**
ПОДОБЕКТ	

печат проектантска правоспособност

КАМАРА НА ИНЖЕНЕРИТЕ В ИНВЕСТИЦИОННОТО ПРОЕКТИРАНЕ
ПЪЛНА ПРОЕКТАНТСКА ПРАВОСПОСОБНОСТ
Регистрационен № 41560
инж. ЕВА ДАМЯНОВА ПАНАМСКА
Секция: ТСТС
Подпис: ....

ЧАСТ	**ПЪТНА**
ФАЗА	**РАБОТЕН ПРОЕКТ**
ДАТА	2016 г.
	инж. Пламен Миланов

печат одобряващ орган

ОБЩИНА ПИРДОП
Главен архитект
Заповед № 26
ОДОБРЯВАМ:
Арх. Ковачев /
Събрана такса..........лв. Кв. №..............
03.10 20 16 г.

СЪГЛАСУВАЛ

ВОДЕЩ ПРОЕКТАНТ	инж. Ева Панамска

СЪДЪРЖАНИЕ:	**ТИПОВИ НАПРЕЧНИ ПРОФИЛИ**
МАЩАБ 1:50	**ФАЙЛ:**

ул. "Гео Милев", ул. "Царьов Кладенец" – Габарит 4,50m, тротоари и транспортни входове, рехабилитация
М 1:50

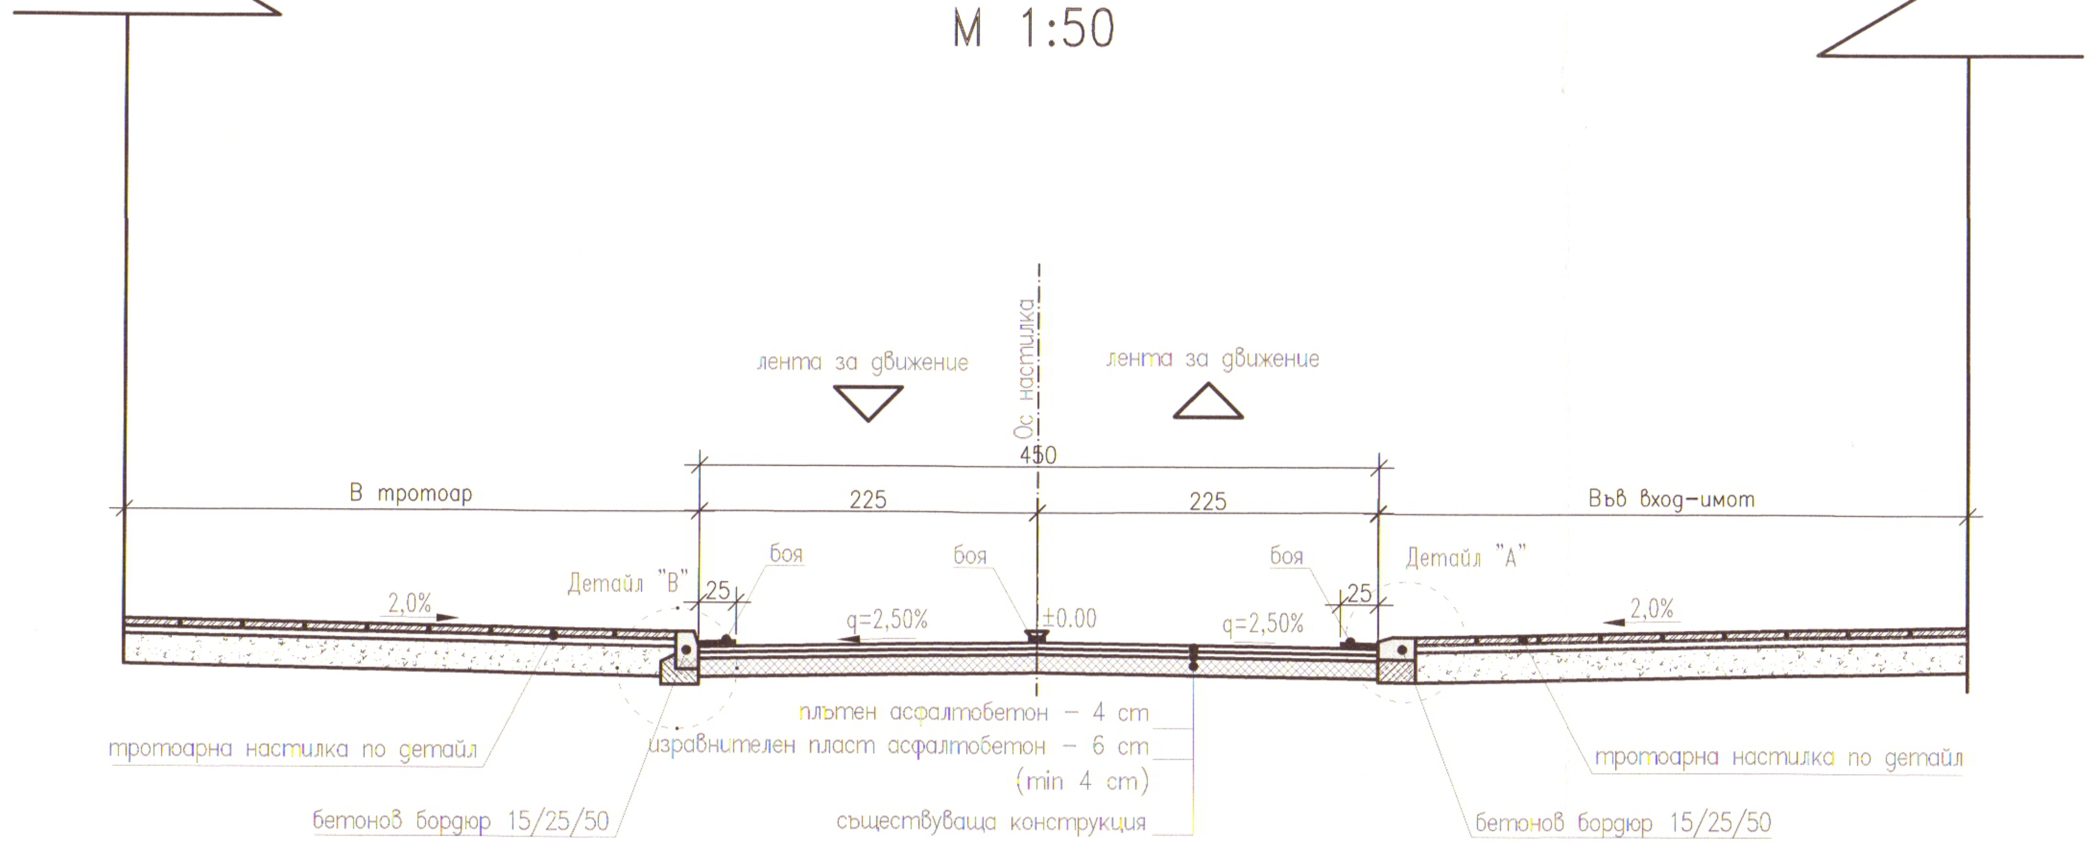

ул. "Иван Вазов", ул. "Еделвайс" – Габарит 5,00m, тротоари и транспортни входове, рехабилитация
М 1:50

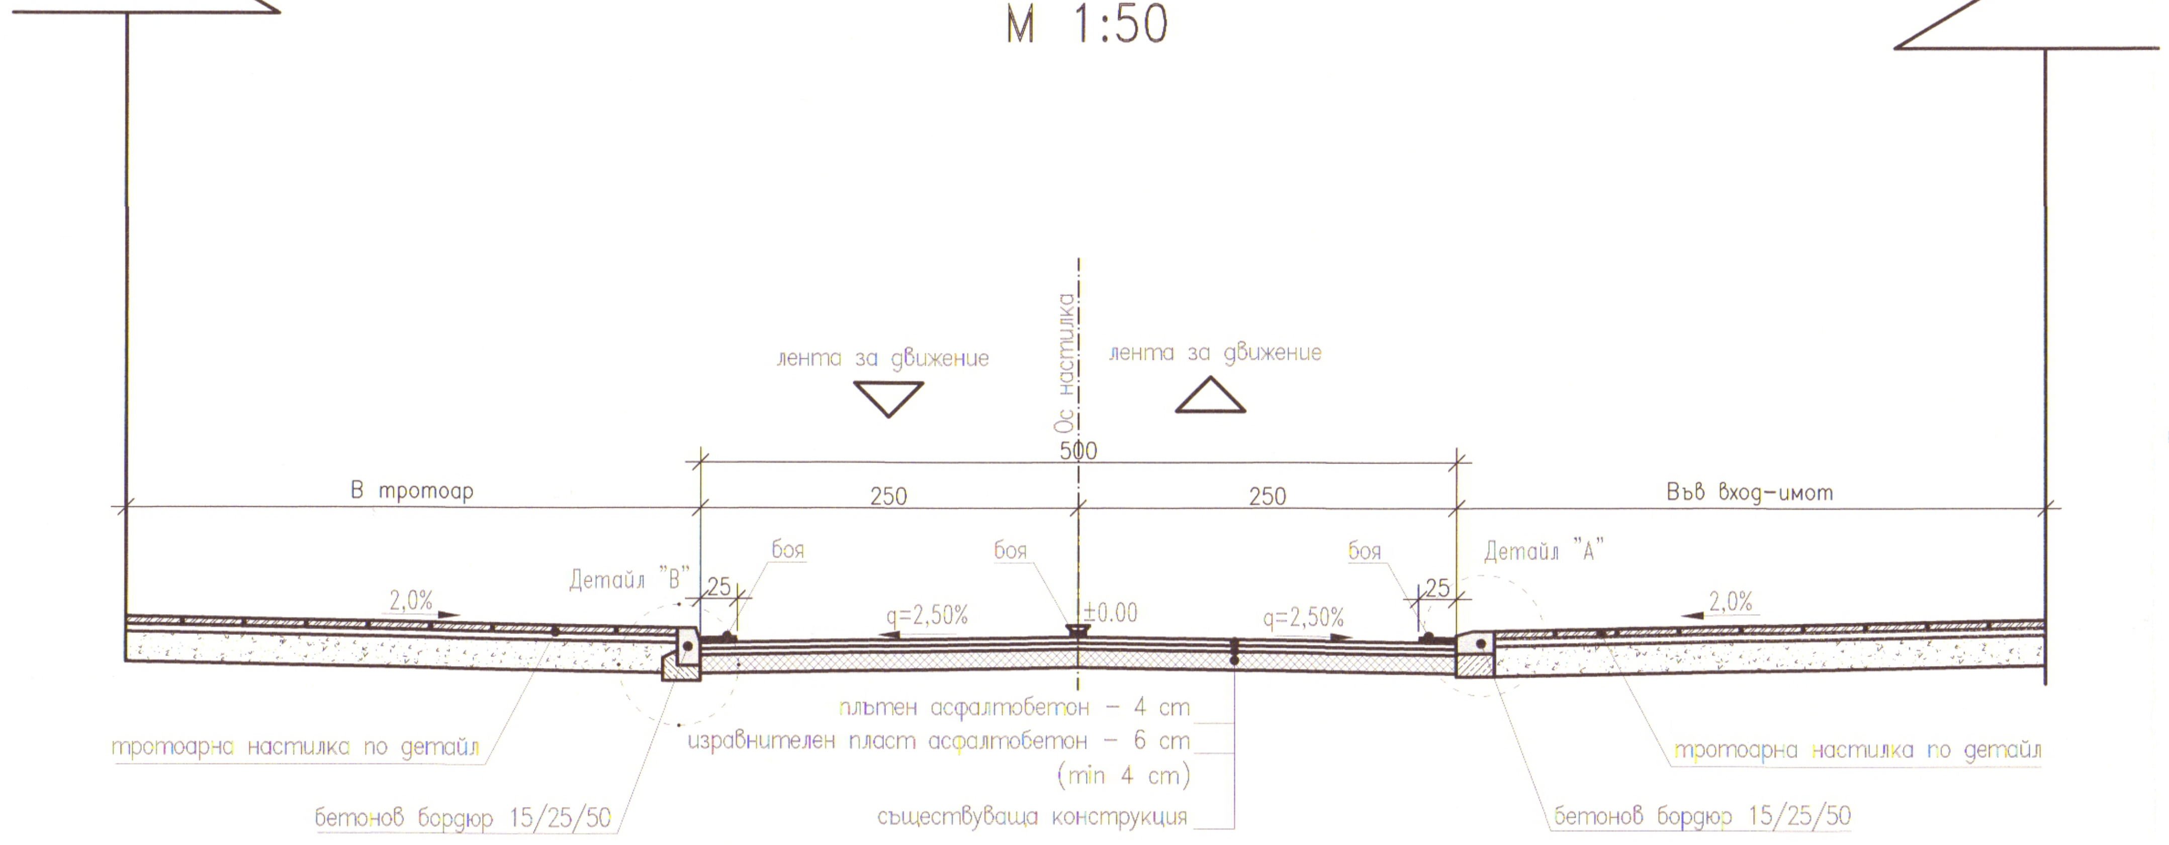

Детайл "А"
М1:20

Детайл "В"
М1:20

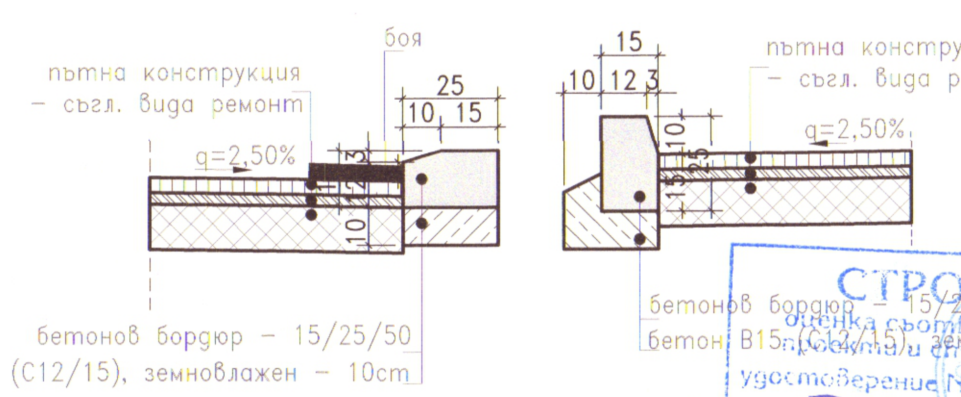
пътна конструкция
– съгл. вида ремонт
боя
25
10
15
q=2,50%
10
бетонов бордюр – 15/25/50
бетон В15 (С12/15), земновлажен – 10cm
15
10
12
3
пътна конструкция
– съгл. вида ремонт
q=2,50%
10
15
25
бетонов бордюр – 15/25/50
бетон В15 (С12/15), земновлажен – 10cm

СТРОЙНОРМ
оценка съответствие на инв. проекти и строителен надзор
удостоверение № РК-0075/13.12.2013
част: Пътна специалист: инж. Б. Тачев
дата: 10. 2016 г.

ул. "Илчо Димов" – Габарит 4,50m, тротоари и транспортни входове, реконструкция
М 1:50

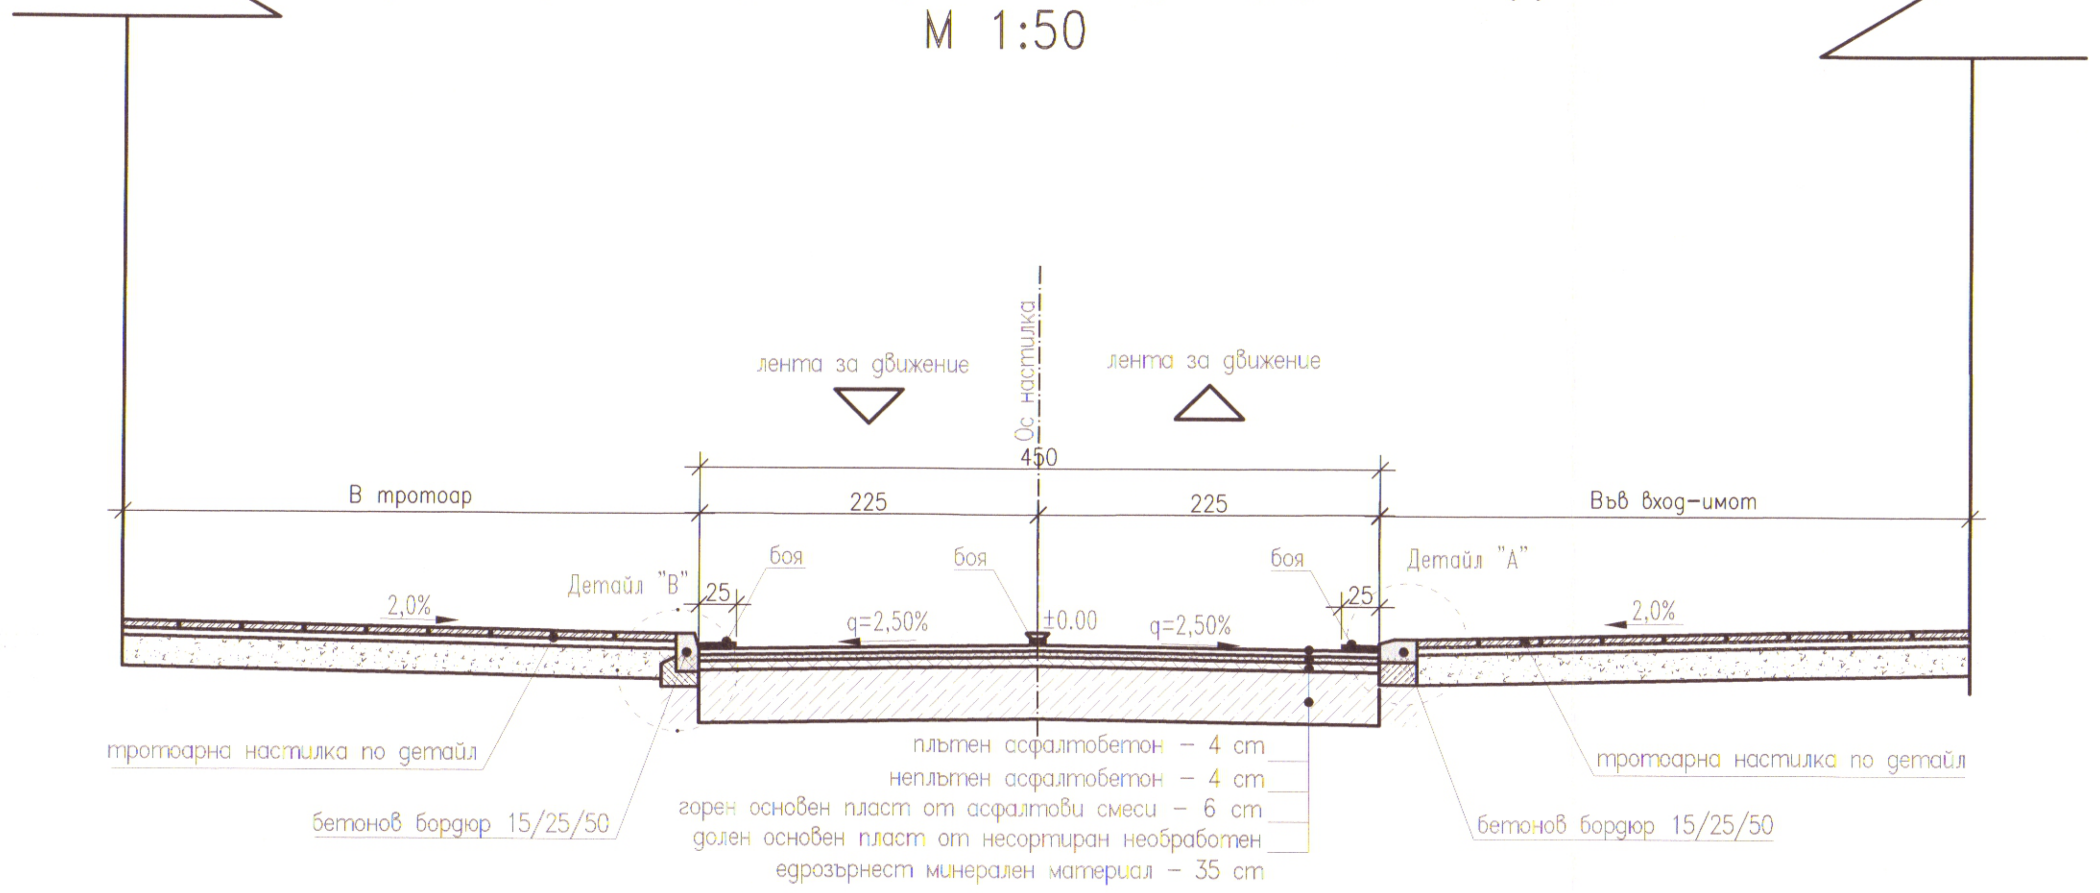
лента за движение
лента за движение
Ос настилка
450
В тротоар
225
225
Във вход-имот
Детайл "В"
25
боя
боя
боя
25
Детайл "А"
2,0%
q=2,50%
±0.00
q=2,50%
2,0%
плътен асфалтобетон – 4 cm
неплътен асфалтобетон – 4 cm
горен основен пласт от асфалтови смеси – 6 cm
долен основен пласт от несортиран необработен
едрозърнест минерален материал – 35 cm
тротоарна настилка по детайл
бетонов бордюр 15/25/50
тротоарна настилка по детайл
бетонов бордюр 15/25/50

ул. "Отец Иван Гайдаров" – Габарит 5,00m, тротоари и транспортни входове, реконструкция
М 1:50

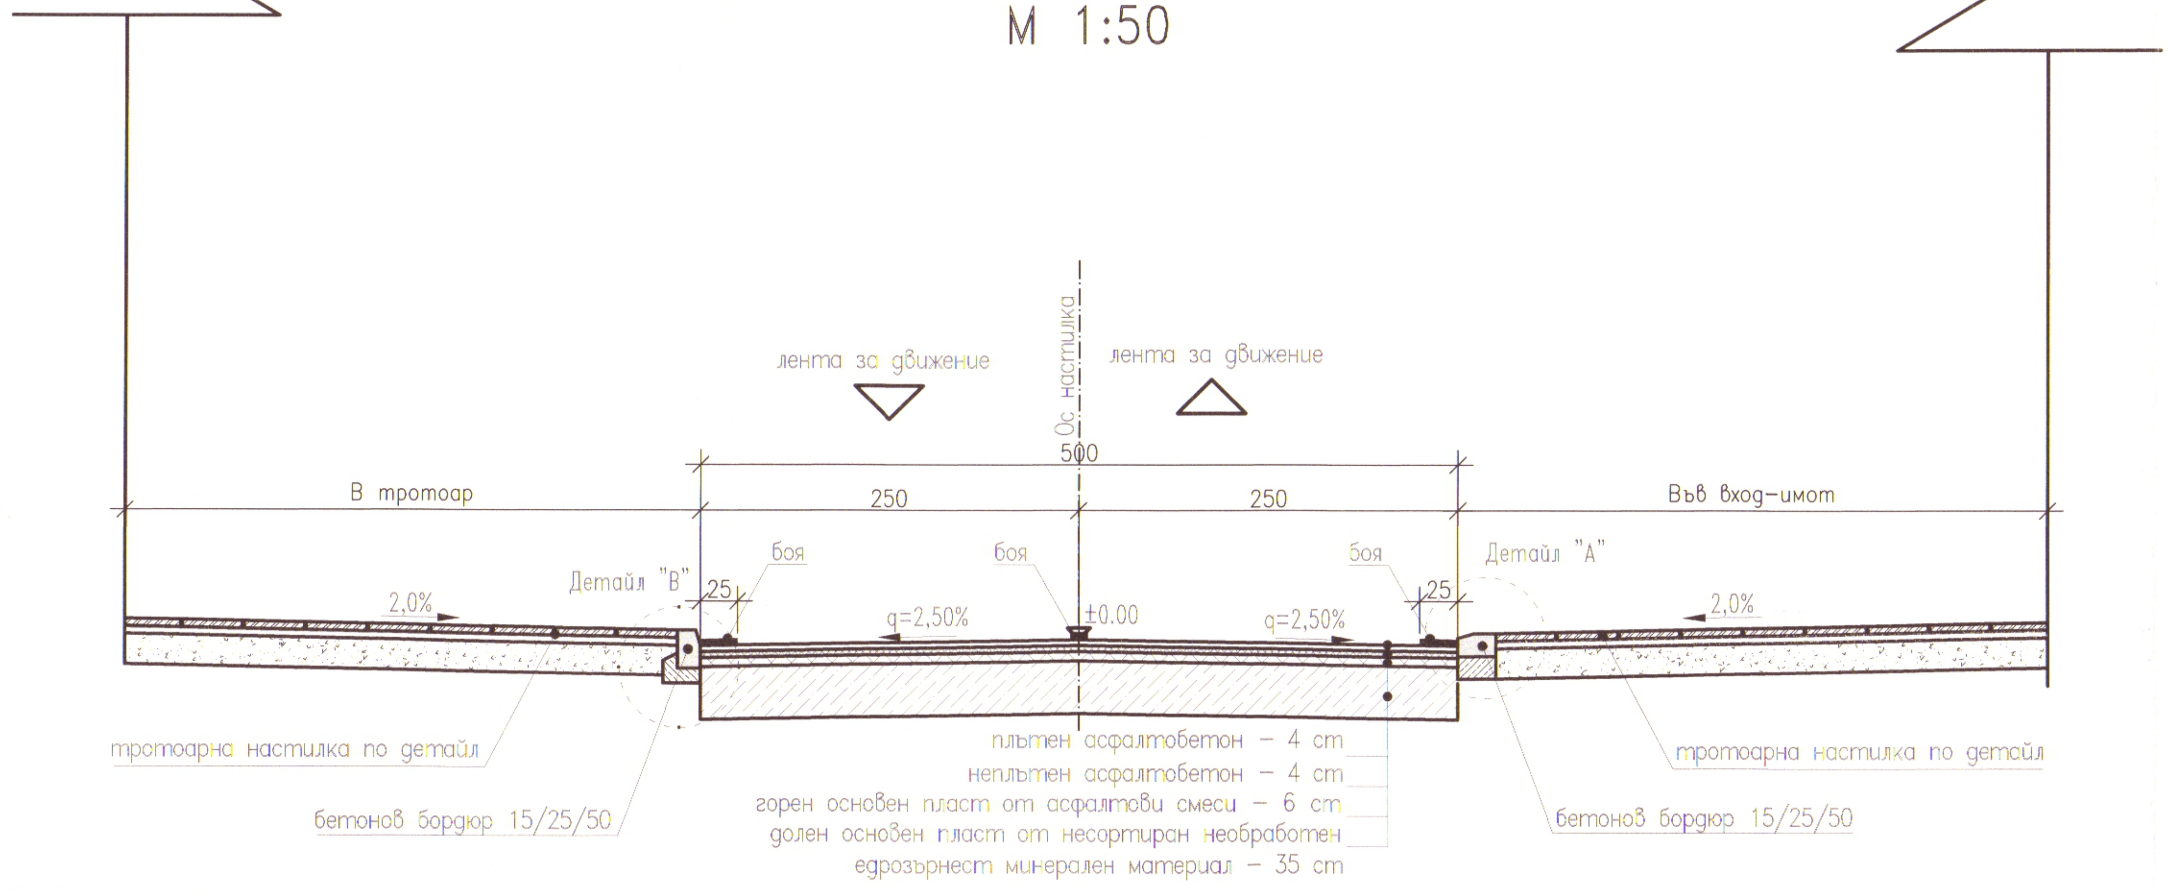
лента за движение
лента за движение
Ос настилка
500
В тротоар
250
250
Във вход-имот
Детайл "В"
25
боя
боя
боя
25
Детайл "А"
2,0%
q=2,50%
±0.00
q=2,50%
2,0%
плътен асфалтобетон – 4 cm
неплътен асфалтобетон – 4 cm
горен основен пласт от асфалтови смеси – 6 cm
долен основен пласт от несортиран необработен
едрозърнест минерален материал – 35 cm
тротоарна настилка по детайл
бетонов бордюр 15/25/50
тротоарна настилка по детайл
бетонов бордюр 15/25/50

ИЗПЪЛНИТЕЛ

„Стройинвестконсулт София“ ЕООД
ПК 1407, гр. София,
бул. „Джеймс Баучер“ №103, ет. 4
Телефон: 02/8240184
e – mail: office@sic-sofia.com

ВЪЗЛОЖИТЕЛ

Община Пирдоп
ПК 2070, гр. Пирдоп,
пл. „Тодор Влайков“№ 2
Телефон: 07181 5701
e - mail: obshtina_pirdop05@abv.bg

Съгласувал (дата, подпис):..

ОБЕКТ	**Рехабилитация на улици в гр. Пирдоп, община Пирдоп с обща дължина 2975 м**
ПОДОБЕКТ	

печат проектантска правоспособност

КАМАРА НА ИНЖЕНЕРИТЕ В ИНВЕСТИЦИОННОТО ПРОЕКТИРАНЕ
ПЪЛНА ПРОЕКТАНТСКА ПРАВОСПОСОБНОСТ
Регистрационен № 41560
инж. ЕВА ДАМЯНОВА ПАНАМСКА
Секция ТСТС
Части на проекта: по удостоверение за ППП
Подпис:
ВАЖИ С ВАЛИДНО УДОСТОВЕРЕНИЕ ЗА ППП ЗА ТЕКУЩАТА ГОДИНА

ЧАСТ	**ПЪТНА**	
ФАЗА	**РАБОТЕН ПРОЕКТ**	
ДАТА	2016 г.	
	инж. Пламен Миланов	

печат одобряващ орган

Община Пирдоп
Главен архитект
пореден № 26
ОДОБРЯВАМ:
Арх. ..../.........
Събрана такса..........лв. Кв. №..............
03.10 20.16....г.

СЪГЛАСУВАЛ

ВОДЕЩ ПРОЕКТАНТ	инж. Ева Панамска	

СЪДЪРЖАНИЕ:	**ТИПОВИ НАПРЕЧНИ ПРОФИЛИ**
МАЩАБ 1:50	**ФАЙЛ:**